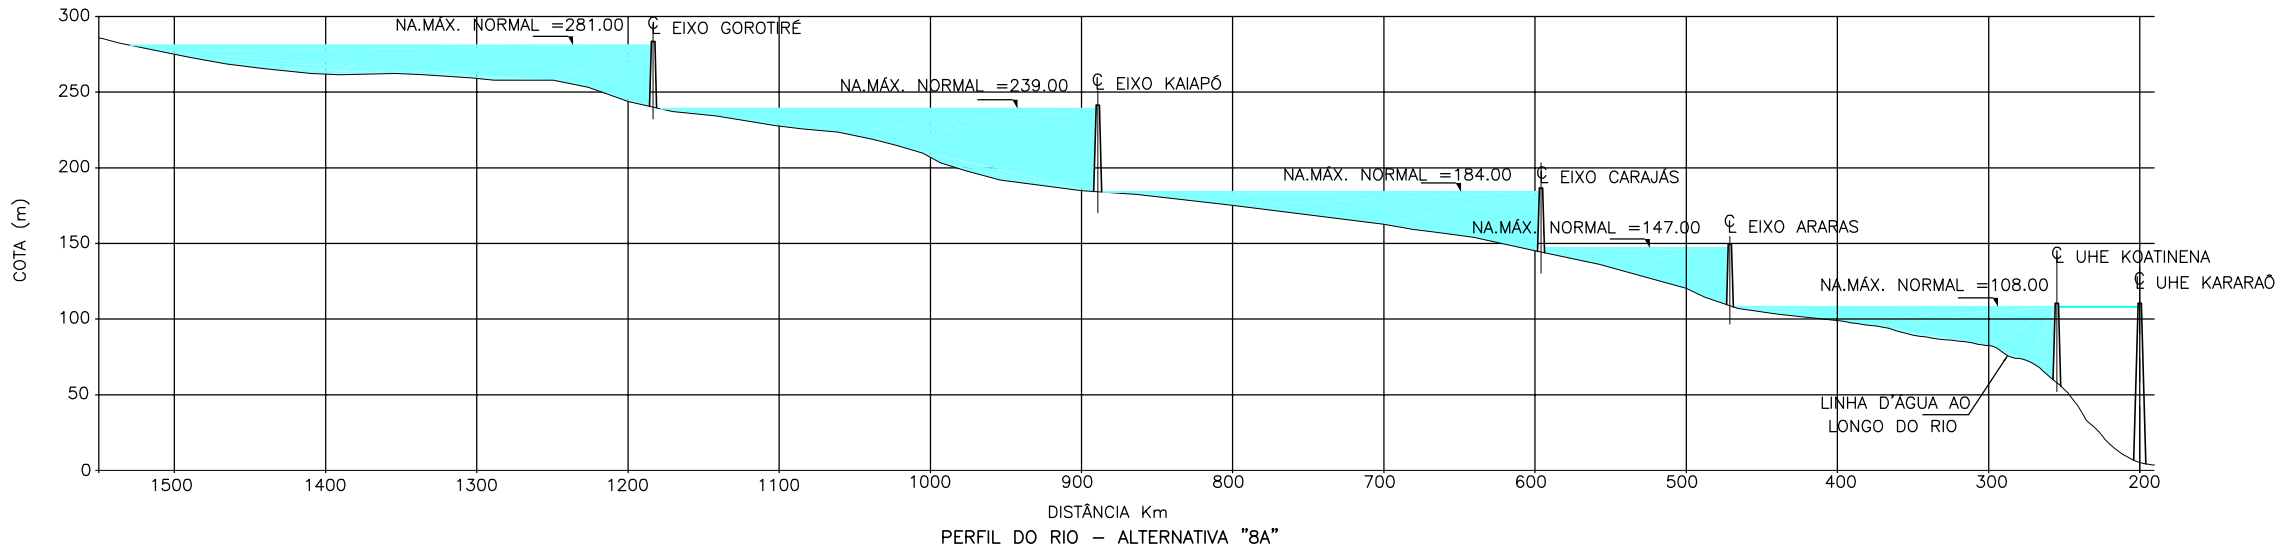

PERFIL DO RIO – ALTERNATIVA "8A"

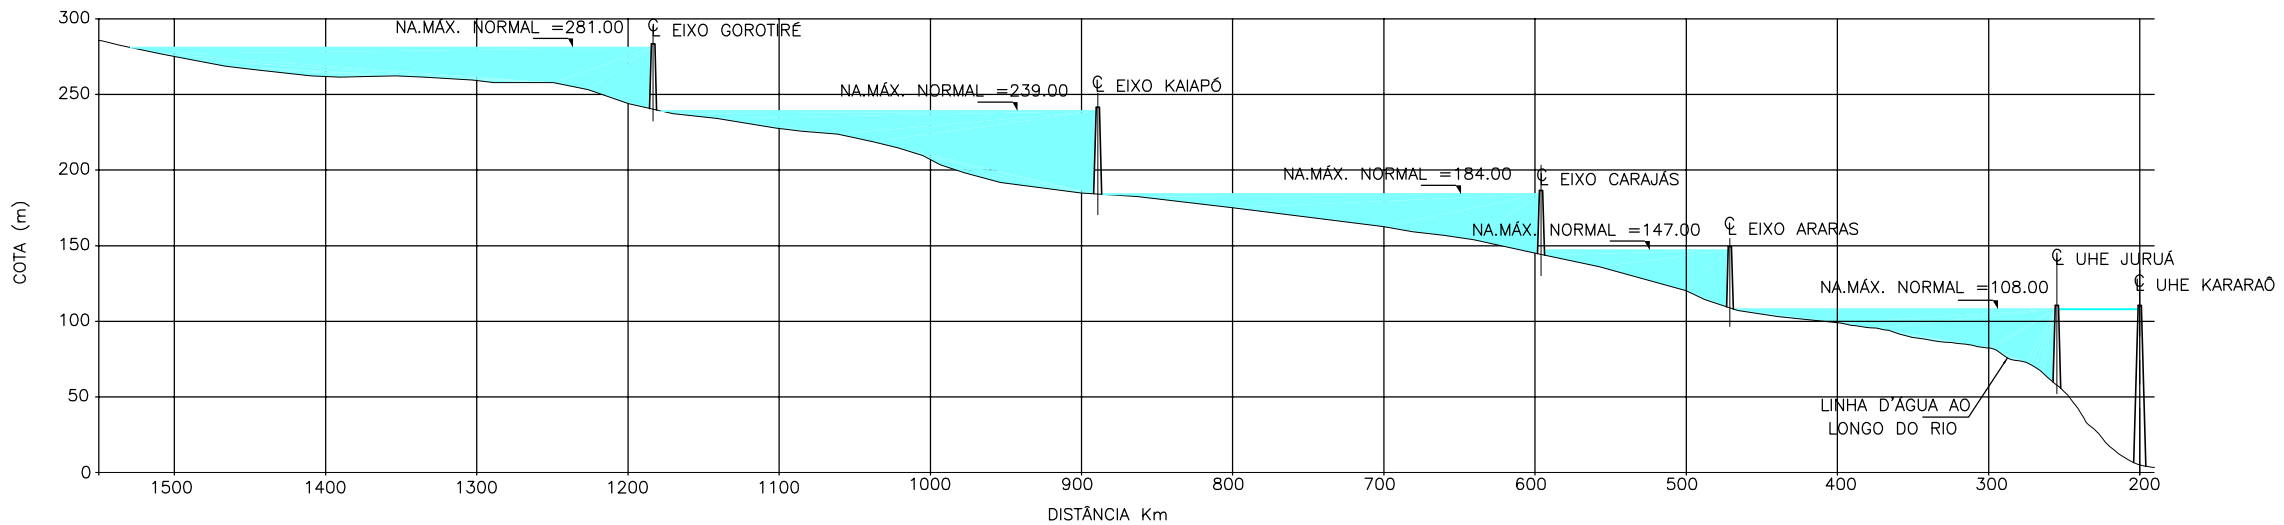

PERFIL DO RIO – ALTERNATIVA "8B"

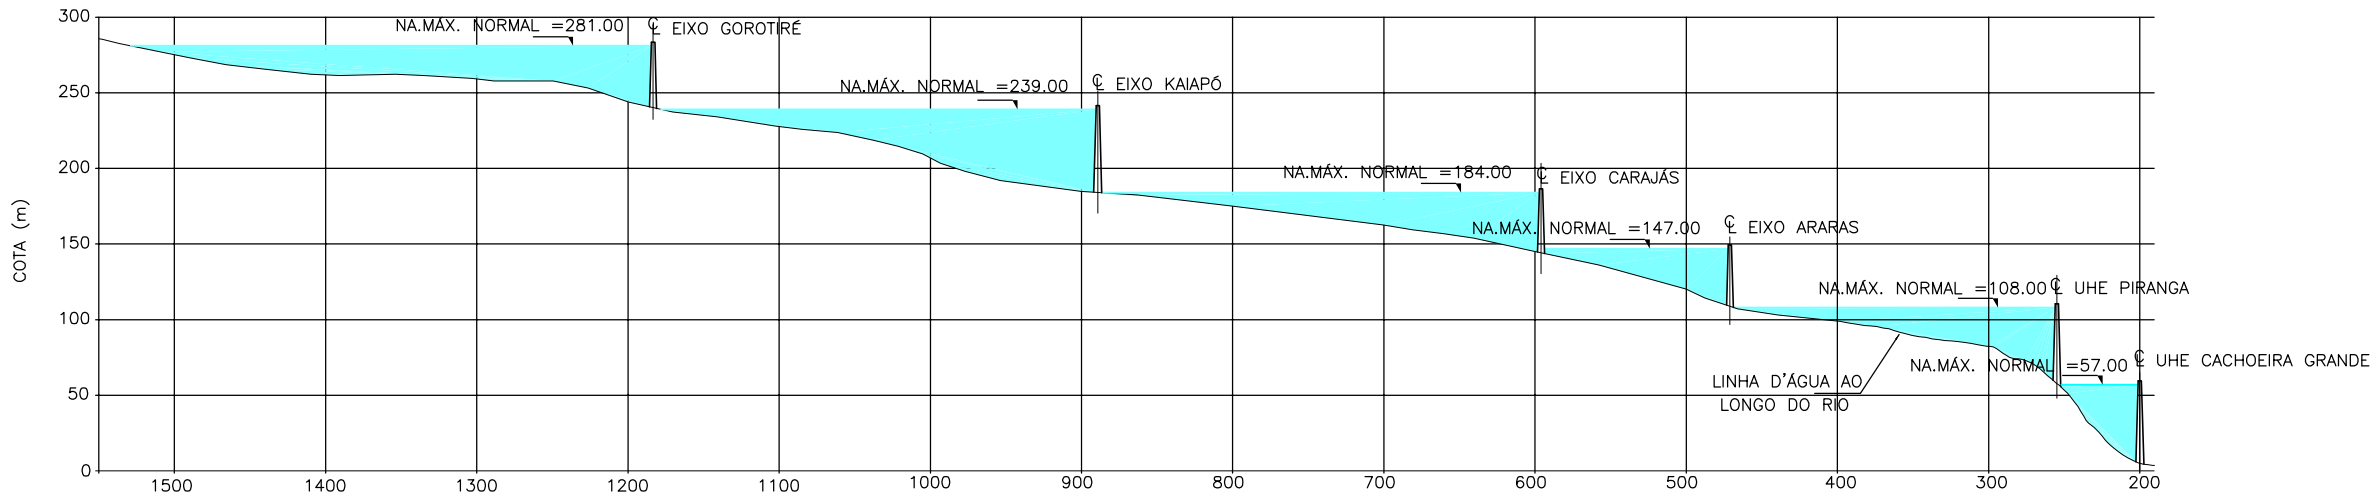

PERFIL DO RIO – ALTERNATIVA "8C"

REV.	DATA	NATUREZA DA REVISÃO	PROJ.	VERIF.	APROV.

REVISÕES

REFERÊNCIA(S):

NOTA(S):

1 - DOCUMENTO PRODUZIDO A PARTIR DOS DESENHOS IHX-15-2013 - INVENTÁRIO HIDRELÉTRICO DO RIO XINGU - ELN/CNEC - JAN/1990

CLIENTE: Eletrobrás · CAMARGO CORRÊA · AG ENGENHARIA · ODEBRECHT

PROJETO: ENGEVIX · THEMAG ENGENHARIA E GERENCIAMENTO S/C LTDA · Intertechne

ELAB.:	VERIF.:	R.TEC.:
LMR	DKCL	SBN
APROV.:	DATA:	CREA:
OBdS	13/03/08	26.954/D

EMPREENDIMENTO: ATUALIZAÇÃO DO INVENTÁRIO HIDRELÉTRICO DA BACIA DO RIO XINGU

TÍTULO: DIVISÃO DE QUEDA ALTERNATIVA SELECIONADA 8 PERFIS

Nº CLIENTE:

Nº ENGEVIX: 8892/00-3X-DE-0012

ÁREA:	ESCALA:	FOLHA:	REVISÃO:
HIDRAULICA	1:5.000	1/1	0