



SEÇÃO TÍPICA  
ESCALA: 1:500

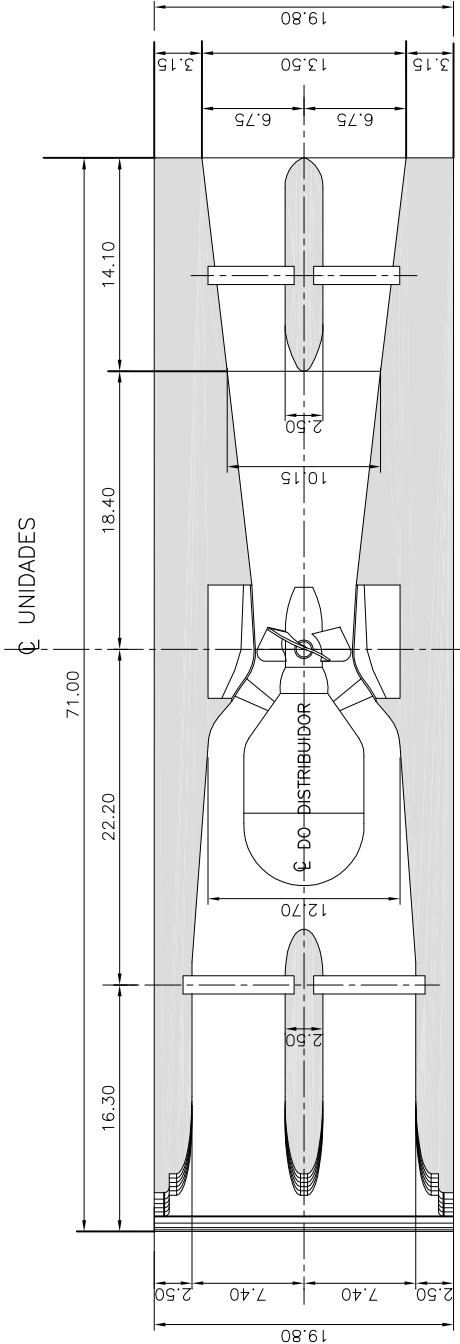

PLANTA  
ESCALA: 1:500

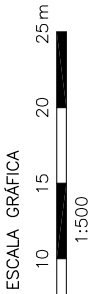

REV.	DATA	EMISSÃO INICIAL	NATUREZA DA REVISÃO	PROJ.	VERIF.	APROV.	OBDS
0	28/10/07			LMR	DKCL		OBDS

REFERÊNCIA(S):	NOTA(S):	CLIENTE:	PROJETO:	ELAB.	LMR	VERIF.	DKCL	DATA:	28/10/07	CREA:	25 954/D
1 - DESENHO 8892/00-3X-DE-0017 - AHE SÃO FÉLIX - EL. NA. 202.00 - ARRANJO GERAL - ALTER NATIVA 2 - BULBO - PLANTA	1 - TODAS AS DIMENSÕES E ELEVAÇÕES ESTÃO EM METRO EXCETO ONDE INDICADO	Eletrobrás	ENGEVIX	OBDS							

EMPREENHIMENTO	ÁREA	CIVIL	ESCALA	INDICADA	FOLHA	1/1	REVISÃO	0
ATUALIZAÇÃO DO INVENTÁRIO HIDRELÉTRICO DA BACIA DO RIO XINGU								
TÍTULO	AHE SÃO FÉLIX - EL. NA. 202.00							
CASA DE FORÇA - ALTERNATIVAS 2 - BULBO								
PLANTA E SEÇÃO TÍPICA								
Nº PROJETO	8892/00-3X-DE-0022							