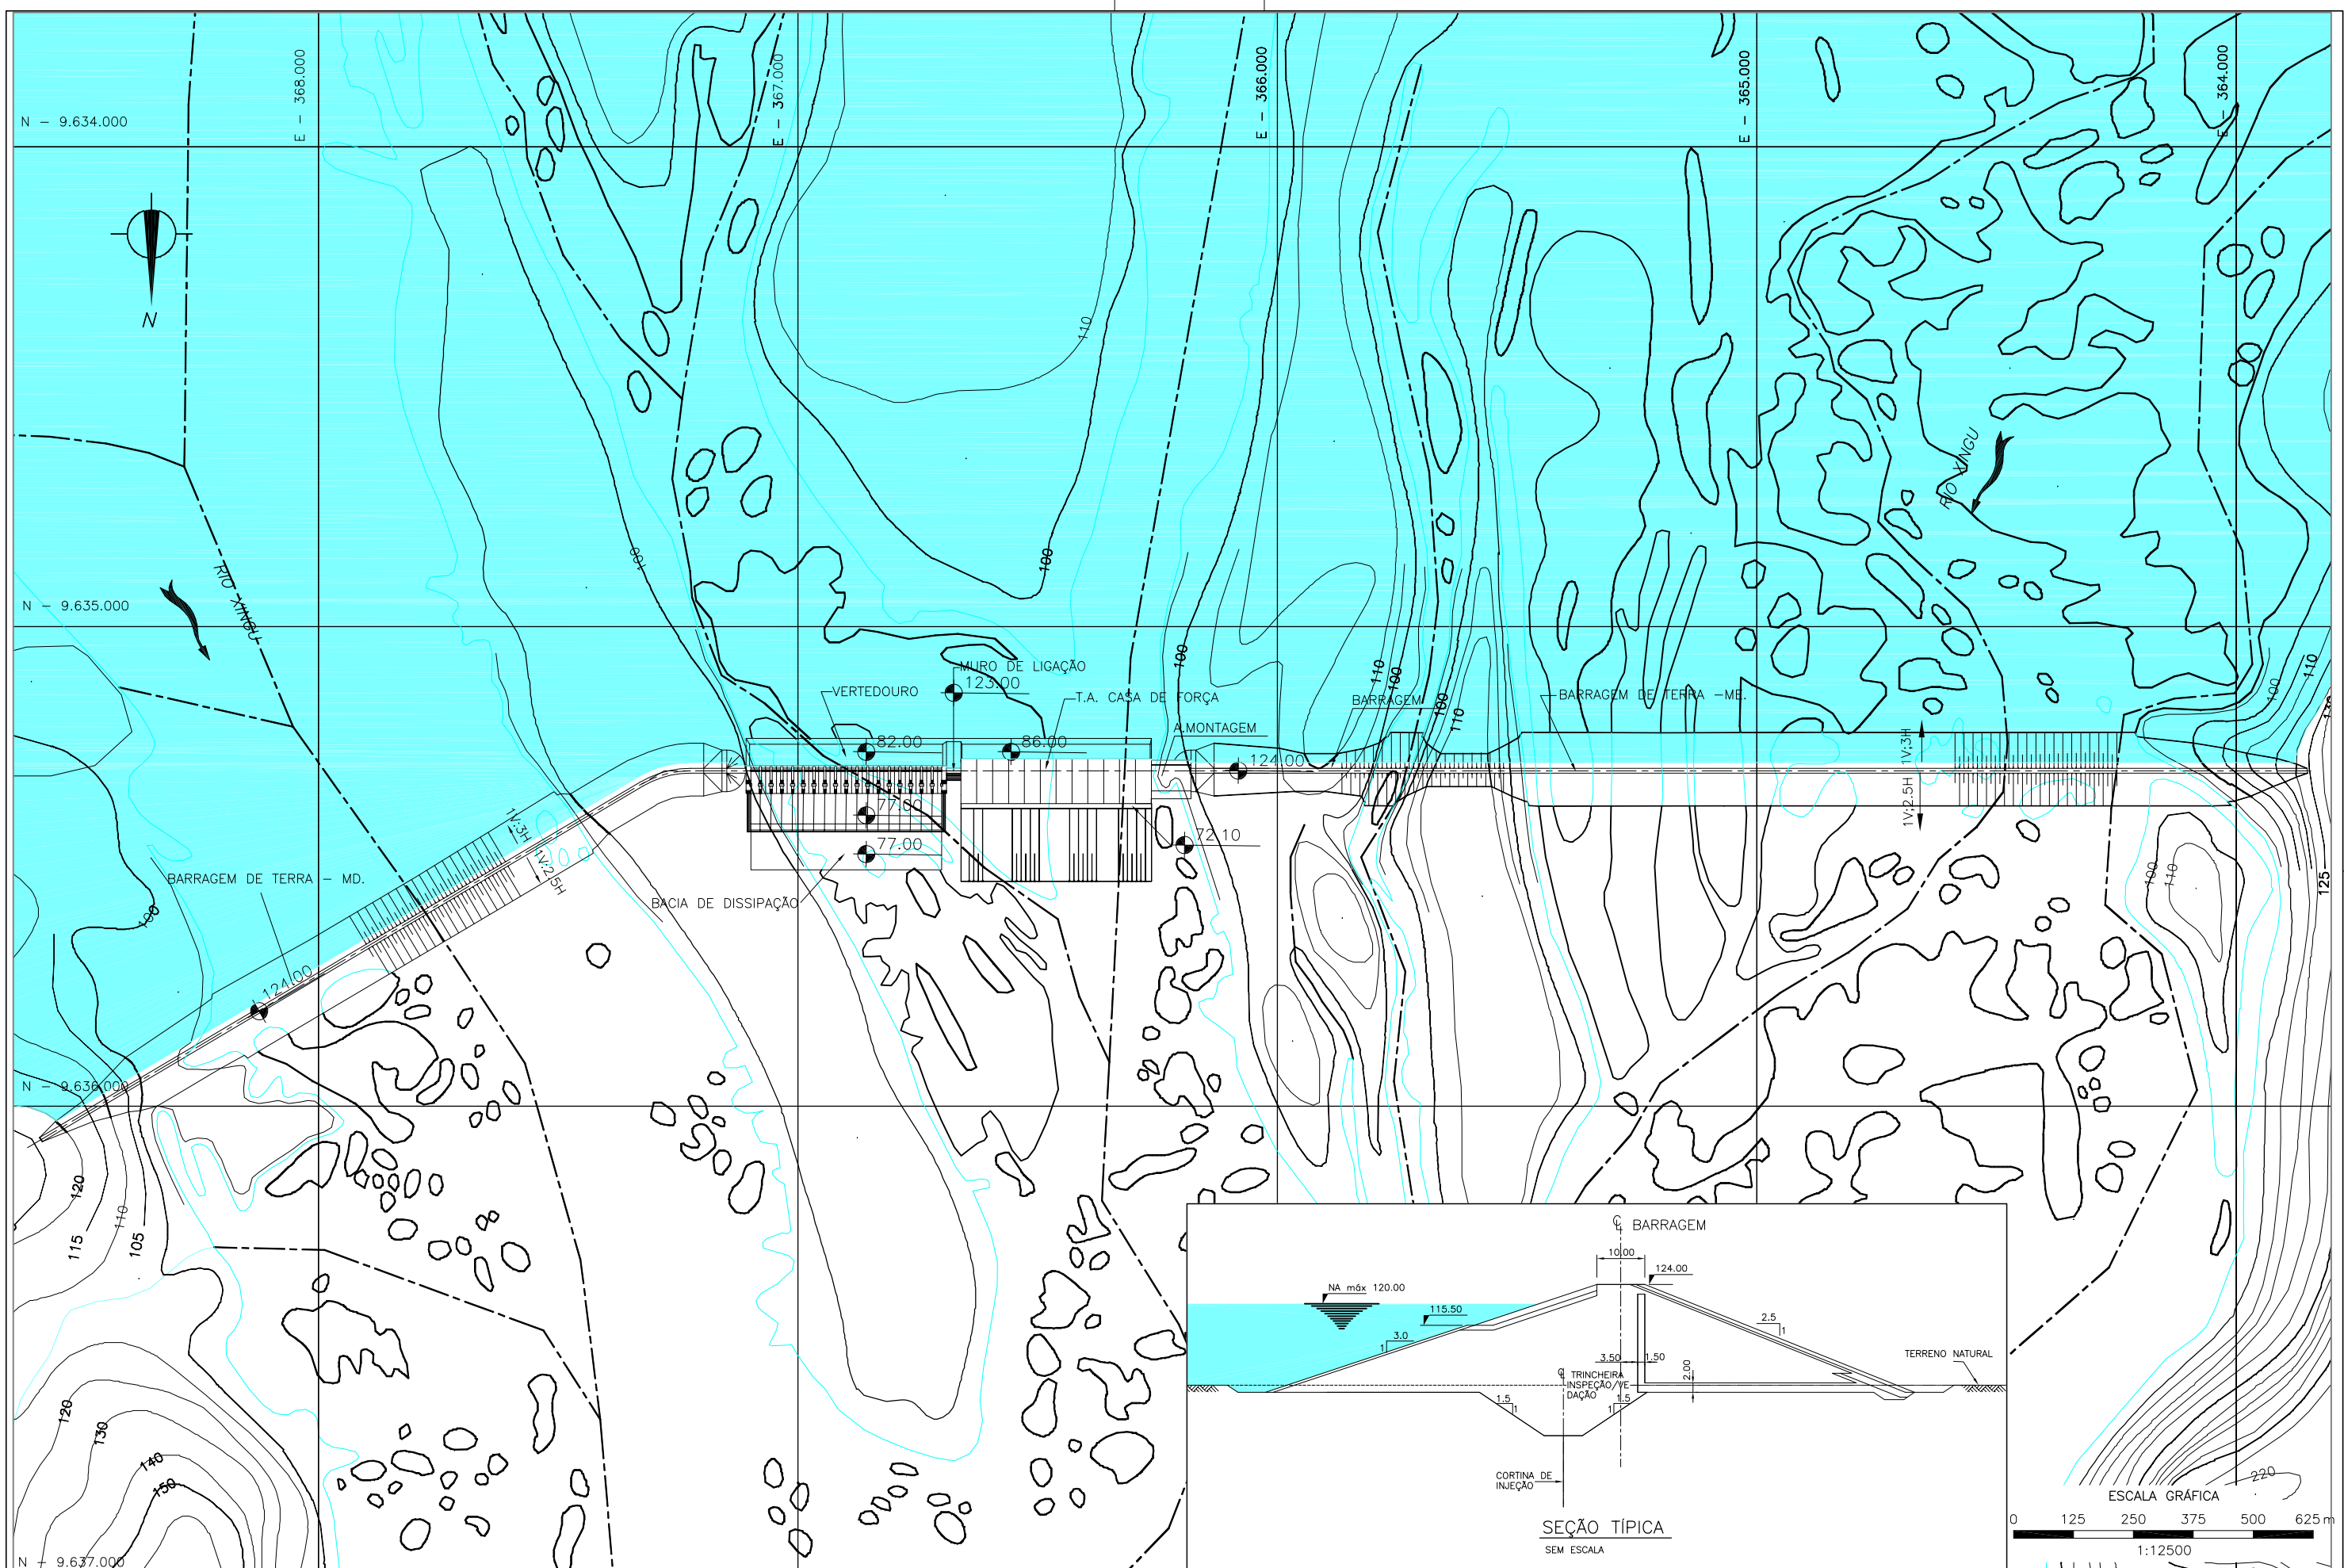

REV.	DATA	NATUREZA DA REVISÃO	PROJ.	VERIF.	APROV.
0	26/10/07	EMISSÃO INICIAL	LMR	DKCL	OBdS

REVISÕES

REFERÊNCIA(S):
1 - DESENHO 8892/00-3R-DE-0003 - SÍTIO ALTAMIRA - BASE CARTOGRÁFICA - PLANTA

NOTA(S):
1 - TODAS AS DIMENSÕES E ELEVAÇÕES ESTÃO EM METRO EXCETO ONDE INDICADO.

CLIENTE: Eletrobrás
CONSÓRCIO: CAMARGO CORRÊA · ODEBRECHT
PROJETO: ENGEVIX · THEMAG ENGENHARIA E GERENCIAMENTO S/C LTDA · Intertechne

ELAB.:	VERIF.:	R.TEC.:
LMR	DKCL	SBN
APROV.:	DATA:	CREA:
OBdS	26/10/07	26.954/D

EMPREENDIMENTO:
ATUALIZAÇÃO DO INVENTÁRIO HIDRELÉTRICO DA BACIA DO RIO XINGU

ÁREA: CIVIL

TÍTULO:
AHE ALTAMIRA - EL. NA. 120,00
ARRANJO GERAL - ALTERNATIVA 1
PLANTA

ESCALA: INDICADA
FOLHA: 1/1

Nº CLIENTE:
Nº ENGEVIX: 8892/00-3X-DE-0025
REVISÃO: 0