


MAPA DE LOCALIZAÇÃO
0 4 6 12 20 25km
ESCALA 1:1.000.000

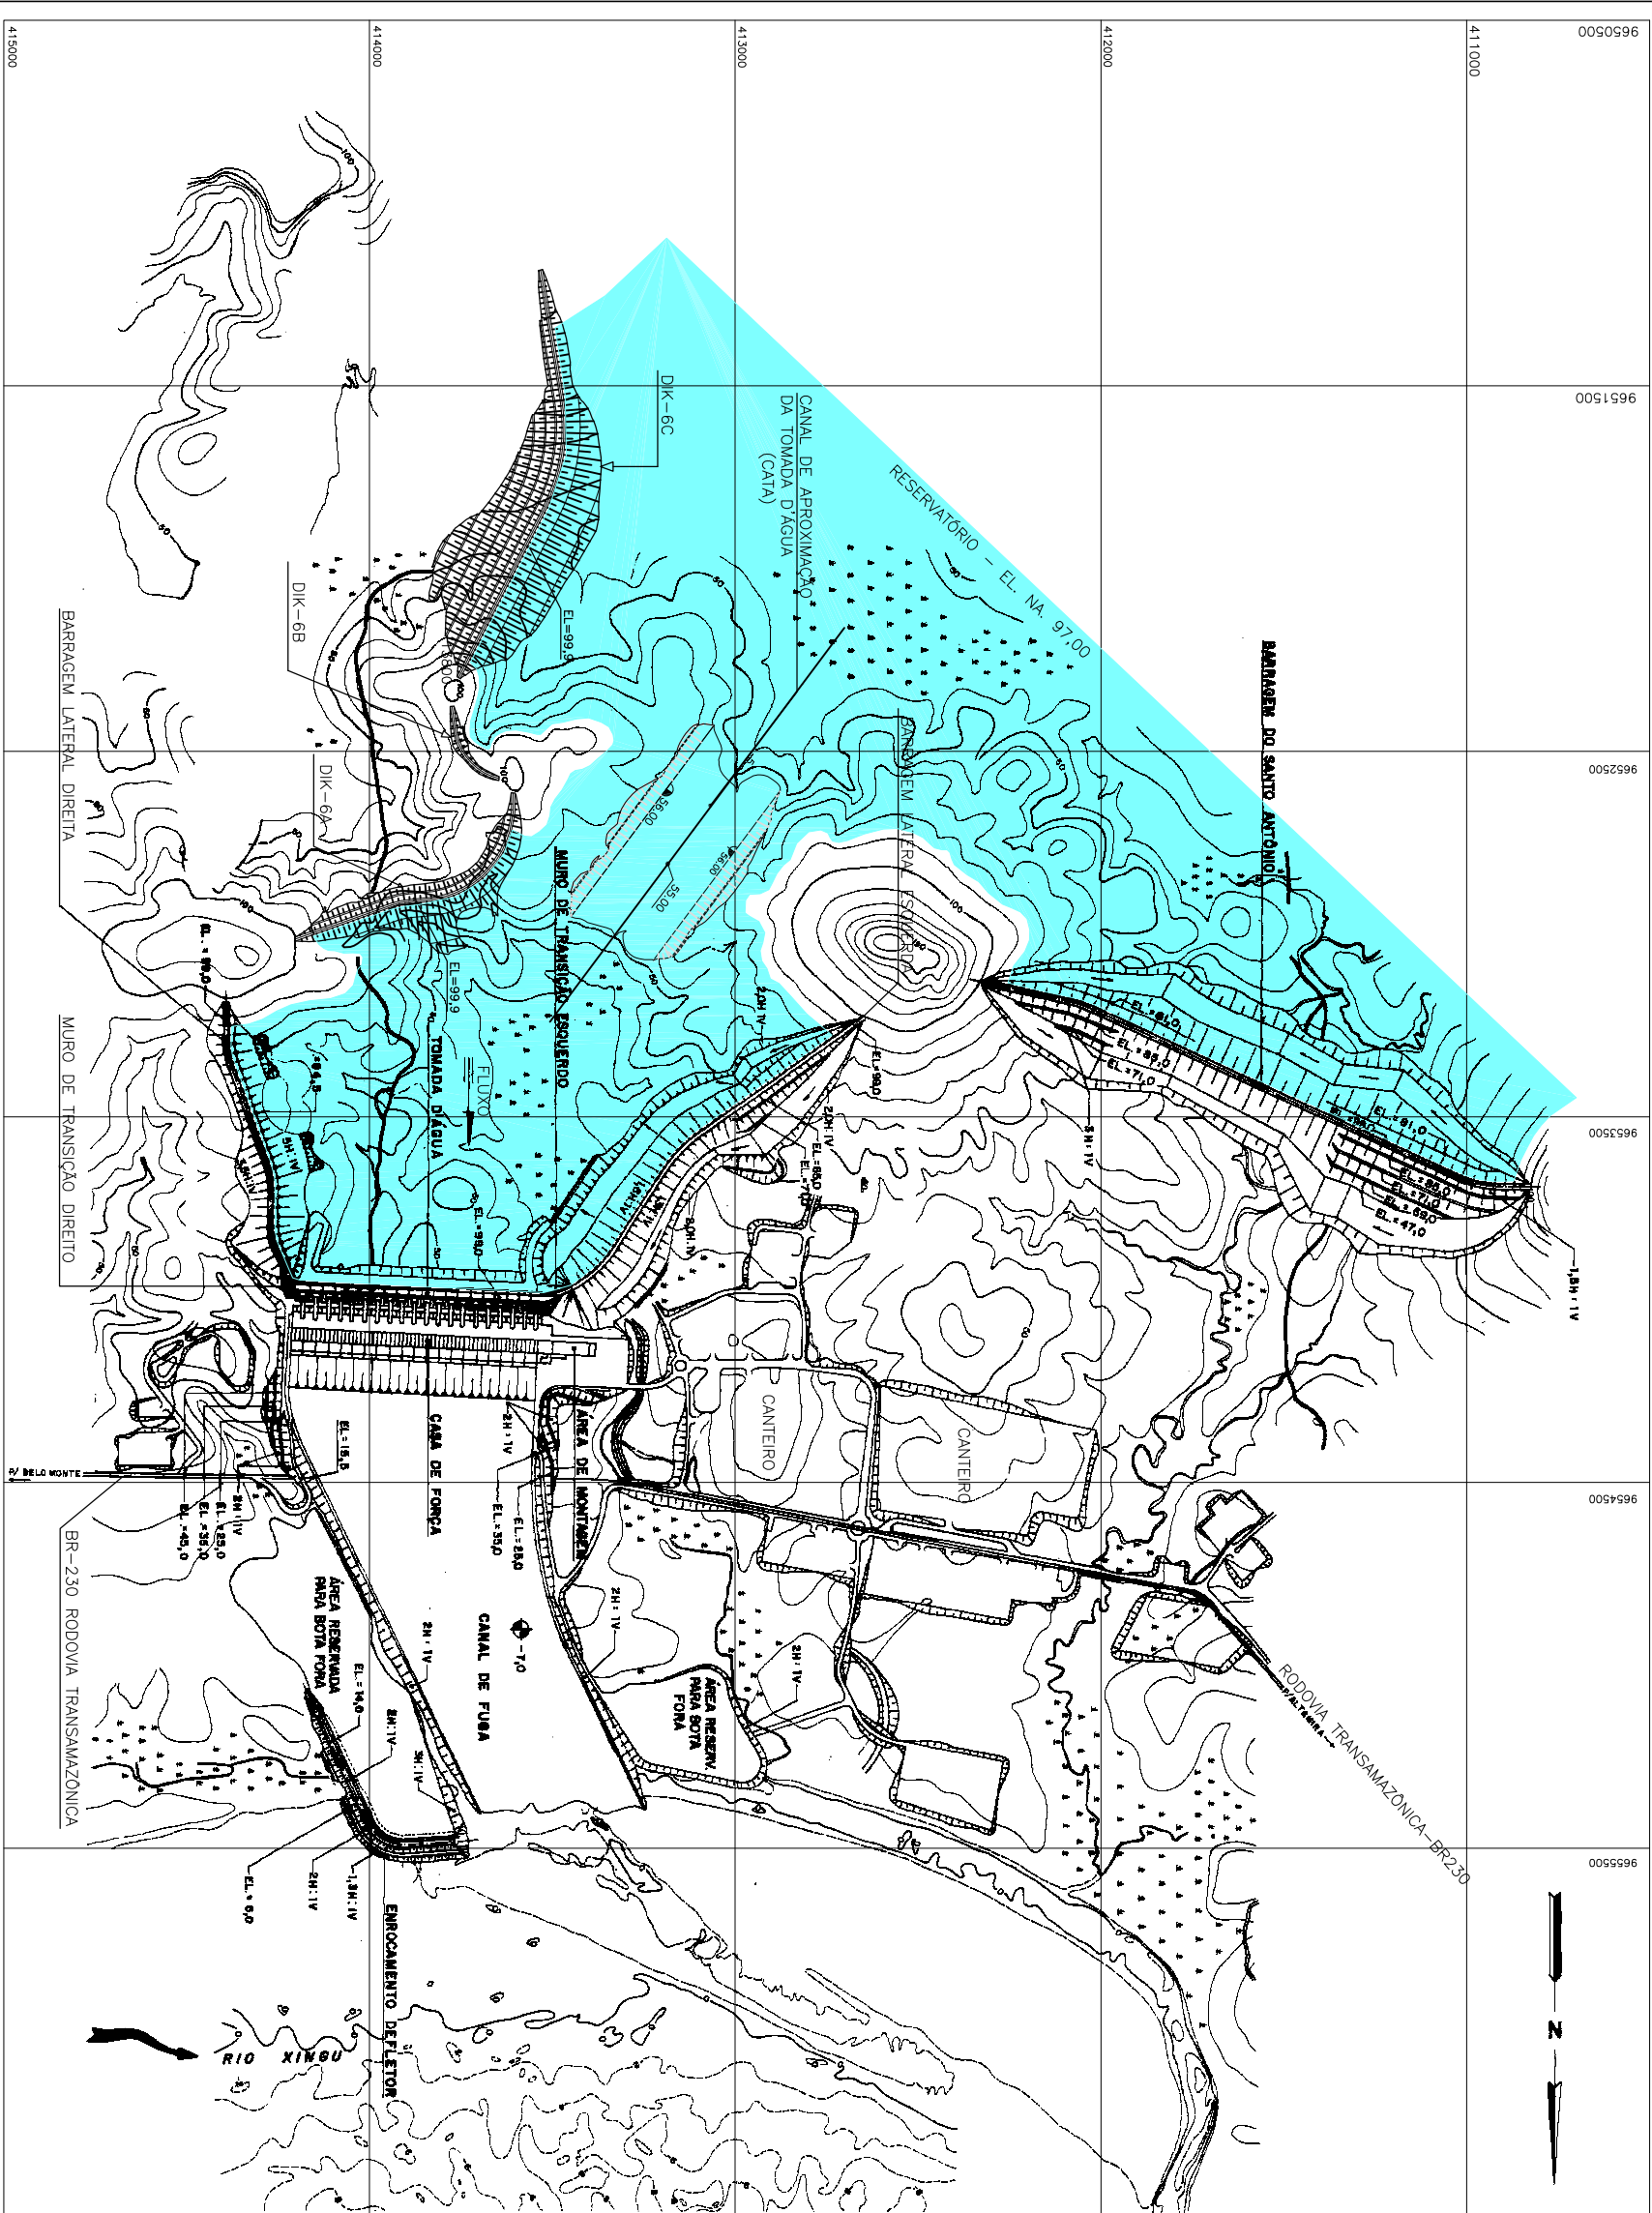

ESCALA GRÁFICA
0 0,5 1,0km
ESCALA 1:20.000

REV.	DATA	NATUREZA DA REVISÃO	PROJ.	VERIF.	APROV.
0	28/10/07	EMIÇÃO INICIAL	LMR	DIOL	OBDS
REVISÕES					

REFERENCIA(S)
1 - O CONTEÚDO DESTA DOCUMENTO CORRESPONDE AO DESENHO BEL-V-10-10-0080 DOS ESTUDOS DE VIABILIDADE DO COMPLEXO HIDRELÉTRICO BEL MONTI ELABORADO PELA ELETRONORTE E ELETROBRÁS COM PEQUENOS AJUSTES E REVISÕES NO CAMIÃO
2 - ESTE DOCUMENTO CORRESPONDE A IMAGEM RASTER ORTIFA DE ORIGINAL ELABORADO PELO CNEC (11K-16/29/8)

NOTAS(S)
1 - TODAS AS DIMENSÕES E ELEVACOES ESTÃO EM METRO, EXCETO ONDE INDICADO

CLIENTE	ODONTECH
PROJETO	INGEUX
ELAB	LMR
VERIF	DIOL
DATA	28/10/07
PROJETO	OBDS

SUPERINTENDENTE	ATUALIZAÇÃO DO INVENTÁRIO HIDRELÉTRICO DA BACIA DO RIO XINGU	ÁREA
TÍTULO	AHE BEL MONTI - EL. NA. 97,00	CIVIL
ARRANJO GERAL - PLANTA		
INDICADA		
REVISÃO		
8892/00-3X-DE-0034		
0		