


PLANTA CHAVE
SEM ESCALA

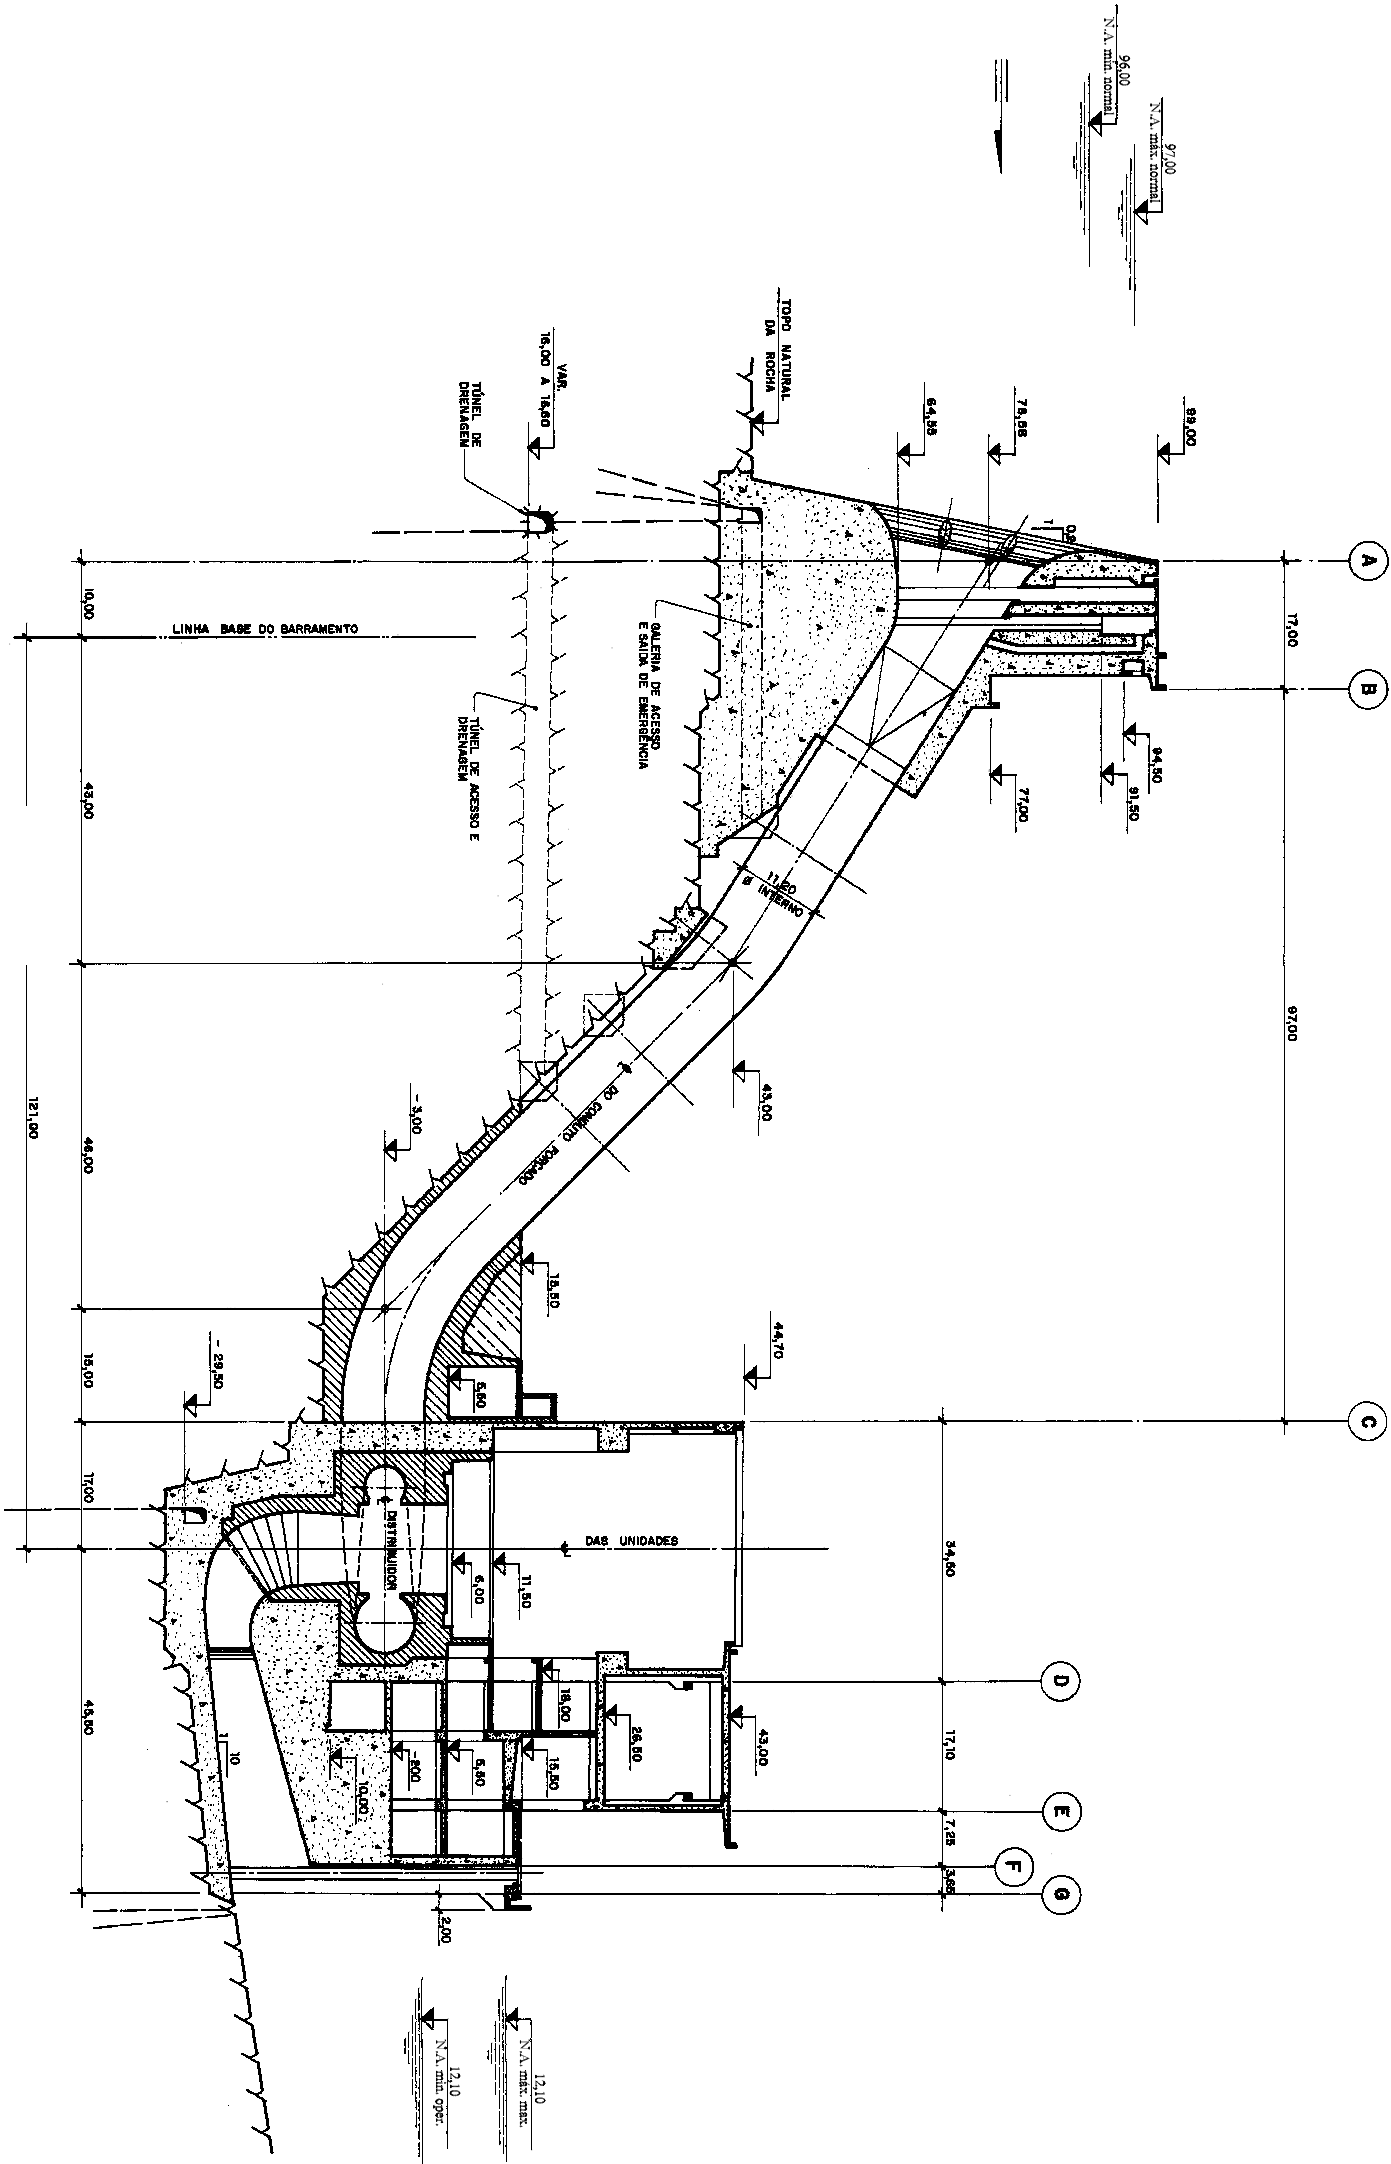

--	--	