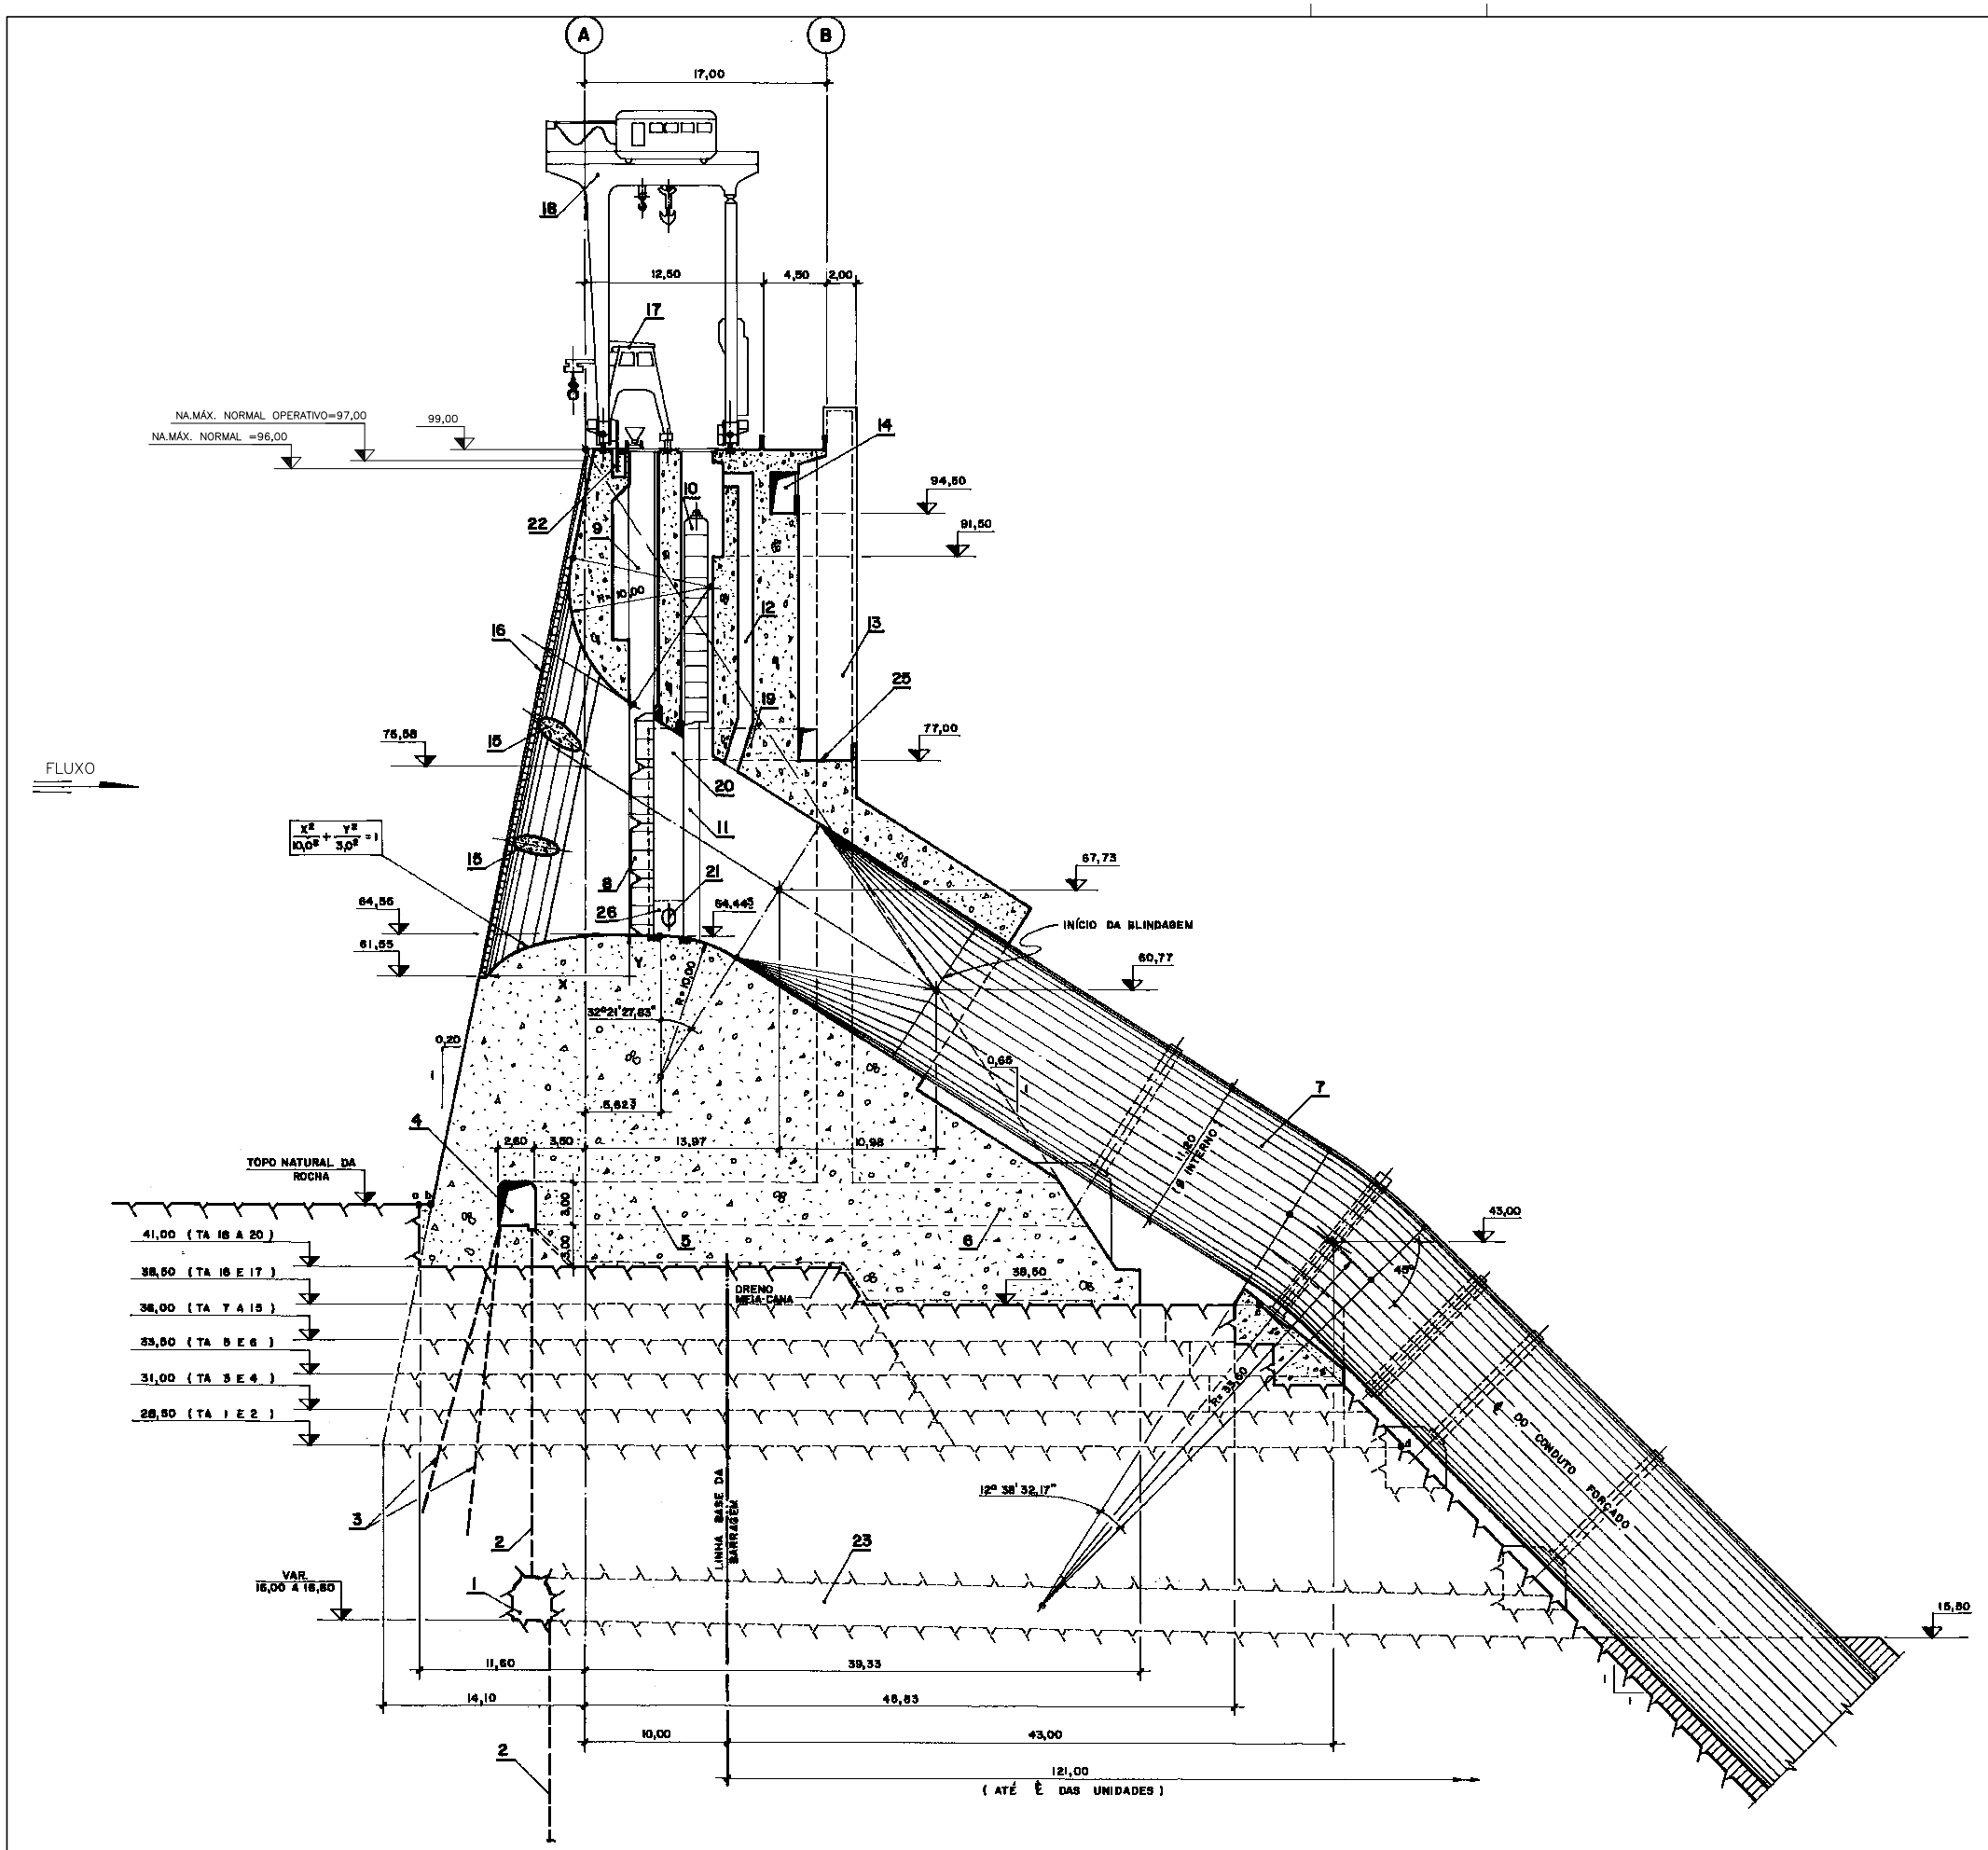

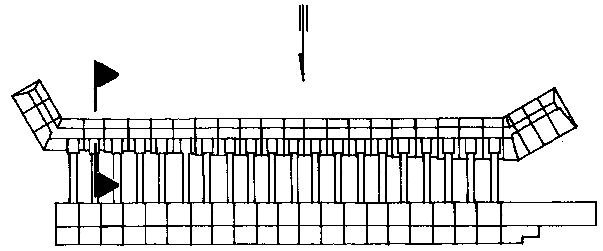

PLANTA CHAVE
SEM ESCALA

LEGENDA:

1 - TÚNEL DE DRENAGEM
2 - CORTINA DE DRENAGEM
3 - CORTINA DE INJEÇÕES
4 - GALERIA DE DRENAGEM
5 - GALERIA DE ACESSO (SOMENTE NA TA-7 E TA-14)
6 - SAIDA DE EMERGÊNCIA (SOMENTE NA TA-7 E TA-14)
7 - CONDUTO FORÇADO
8 - COMPORTA ENSECADEIRA
9 - RANHURA DA COMPORTA ENSECADEIRA
10 - COMPORTA DE EMERGÊNCIA
11 - RANHURA DA COMPORTA DE EMERGÊNCIA
12 - AERAÇÃO DO CONDUTO FORÇADO
13 - TORRE DA ESCADA (SOMENTE NA TA-7 E TA-14)
14 - GALERIA DE ACESSO A CENTRAL HIDRÁULICA
15 - VIGA PINGO D'ÁGUA
16 - GRADE
17 - MÁQUINA LIMPA-GRADE
18 - PÓRTICO ROLANTE (1800 kN / 100 kN)
19 - GALERIA DE ACESSO AOS CONDUTOS
20 - POÇO DA ESCADA DE ACESSO AOS CONDUTOS
21 - PORTA ESTANQUE
22 - GALERIA DE ALIMENTAÇÃO DO PÓRTICO E DAS MÁQUINAS LIMPA-GRADE
23 - TÚNEL DE ACESSO E DRENAGEM (SOMENTE ENTRE NTE/TA-1,TA-10/TA-11 E TA-20/MTD)
24 - CENTRAL HIDRÁULICA (IHX-IBV-6754)
25 - PASSARELA DA TOMADA D'ÁGUA
26 - CÂMARA DE ACESSO AOS CONDUTOS
27 - SANITÁRIO (SOMENTE NA TA-1 E TA-20) (IHX-IBV-6754)

0 2,5 5 12,5 25m
NO ORIGINAL ESCALA 1:250

REV.	DATA	NATUREZA DA REVISÃO	PROJ.	VERIF.	APROV.
0	26/10/07	EMISSÃO INICIAL	LMR	DKCL	OBdS

REVISÕES

REFERÊNCIA(S):
1 - O CONTEÚDO DESTE DOCUMENTO CORRESPONDE AO DESENHO BEL-V-18-101-0033 DOS ESTUDOS DE VIABILIDADE DO COMPLEXO HIDRELÉTRICO BELO MONTE ELABORADO PELA ELETRONORTE E ELETROBRÁS COM PEQUENOS AJUSTES E REVISÕES NO CARIMBO.
2 - ESTE DOCUMENTO CORRESPONDE À IMAGEM RASTER OBTIDA DE ORIGINAL ELABORADO PELO CNEC (IHX-18V-6753).

NOTA(S):
1 - TODAS AS DIMENSÕES E ELEVAÇÕES ESTÃO EM METRO, EXCETO ONDE INDICADO.

CLIENTE: Eletrobrás · CAMARGO CORRÊA · ODEBRECHT
PROJETO: ENGEVIX · THEMAG · intertechne

ELAB.:	VERIF.:	R.TEC.:
LMR	DKCL	SBN
APROV.:	DATA:	CREA:
OBdS	26/10/07	26.954/D

EMPREENDIMENTO:
ATUALIZAÇÃO DO INVENTÁRIO HIDRELÉTRICO DA BACIA DO RIO XINGU

TÍTULO:
AHE BELO MONTE - EL. NA. 97,00
SÍTIO BELO MONTE
T.A. PRINCIPAL - CORTE TRANSVERSAL

Nº CLIENTE:

Nº ENGEVIX: 6892/00-3X-DE-0037

ÁREA: CIVIL
ESCALA: INDICADA
FOLHA: 1/1
REVISÃO: 0