


PLANTA CHAVE
SEM ESCALA

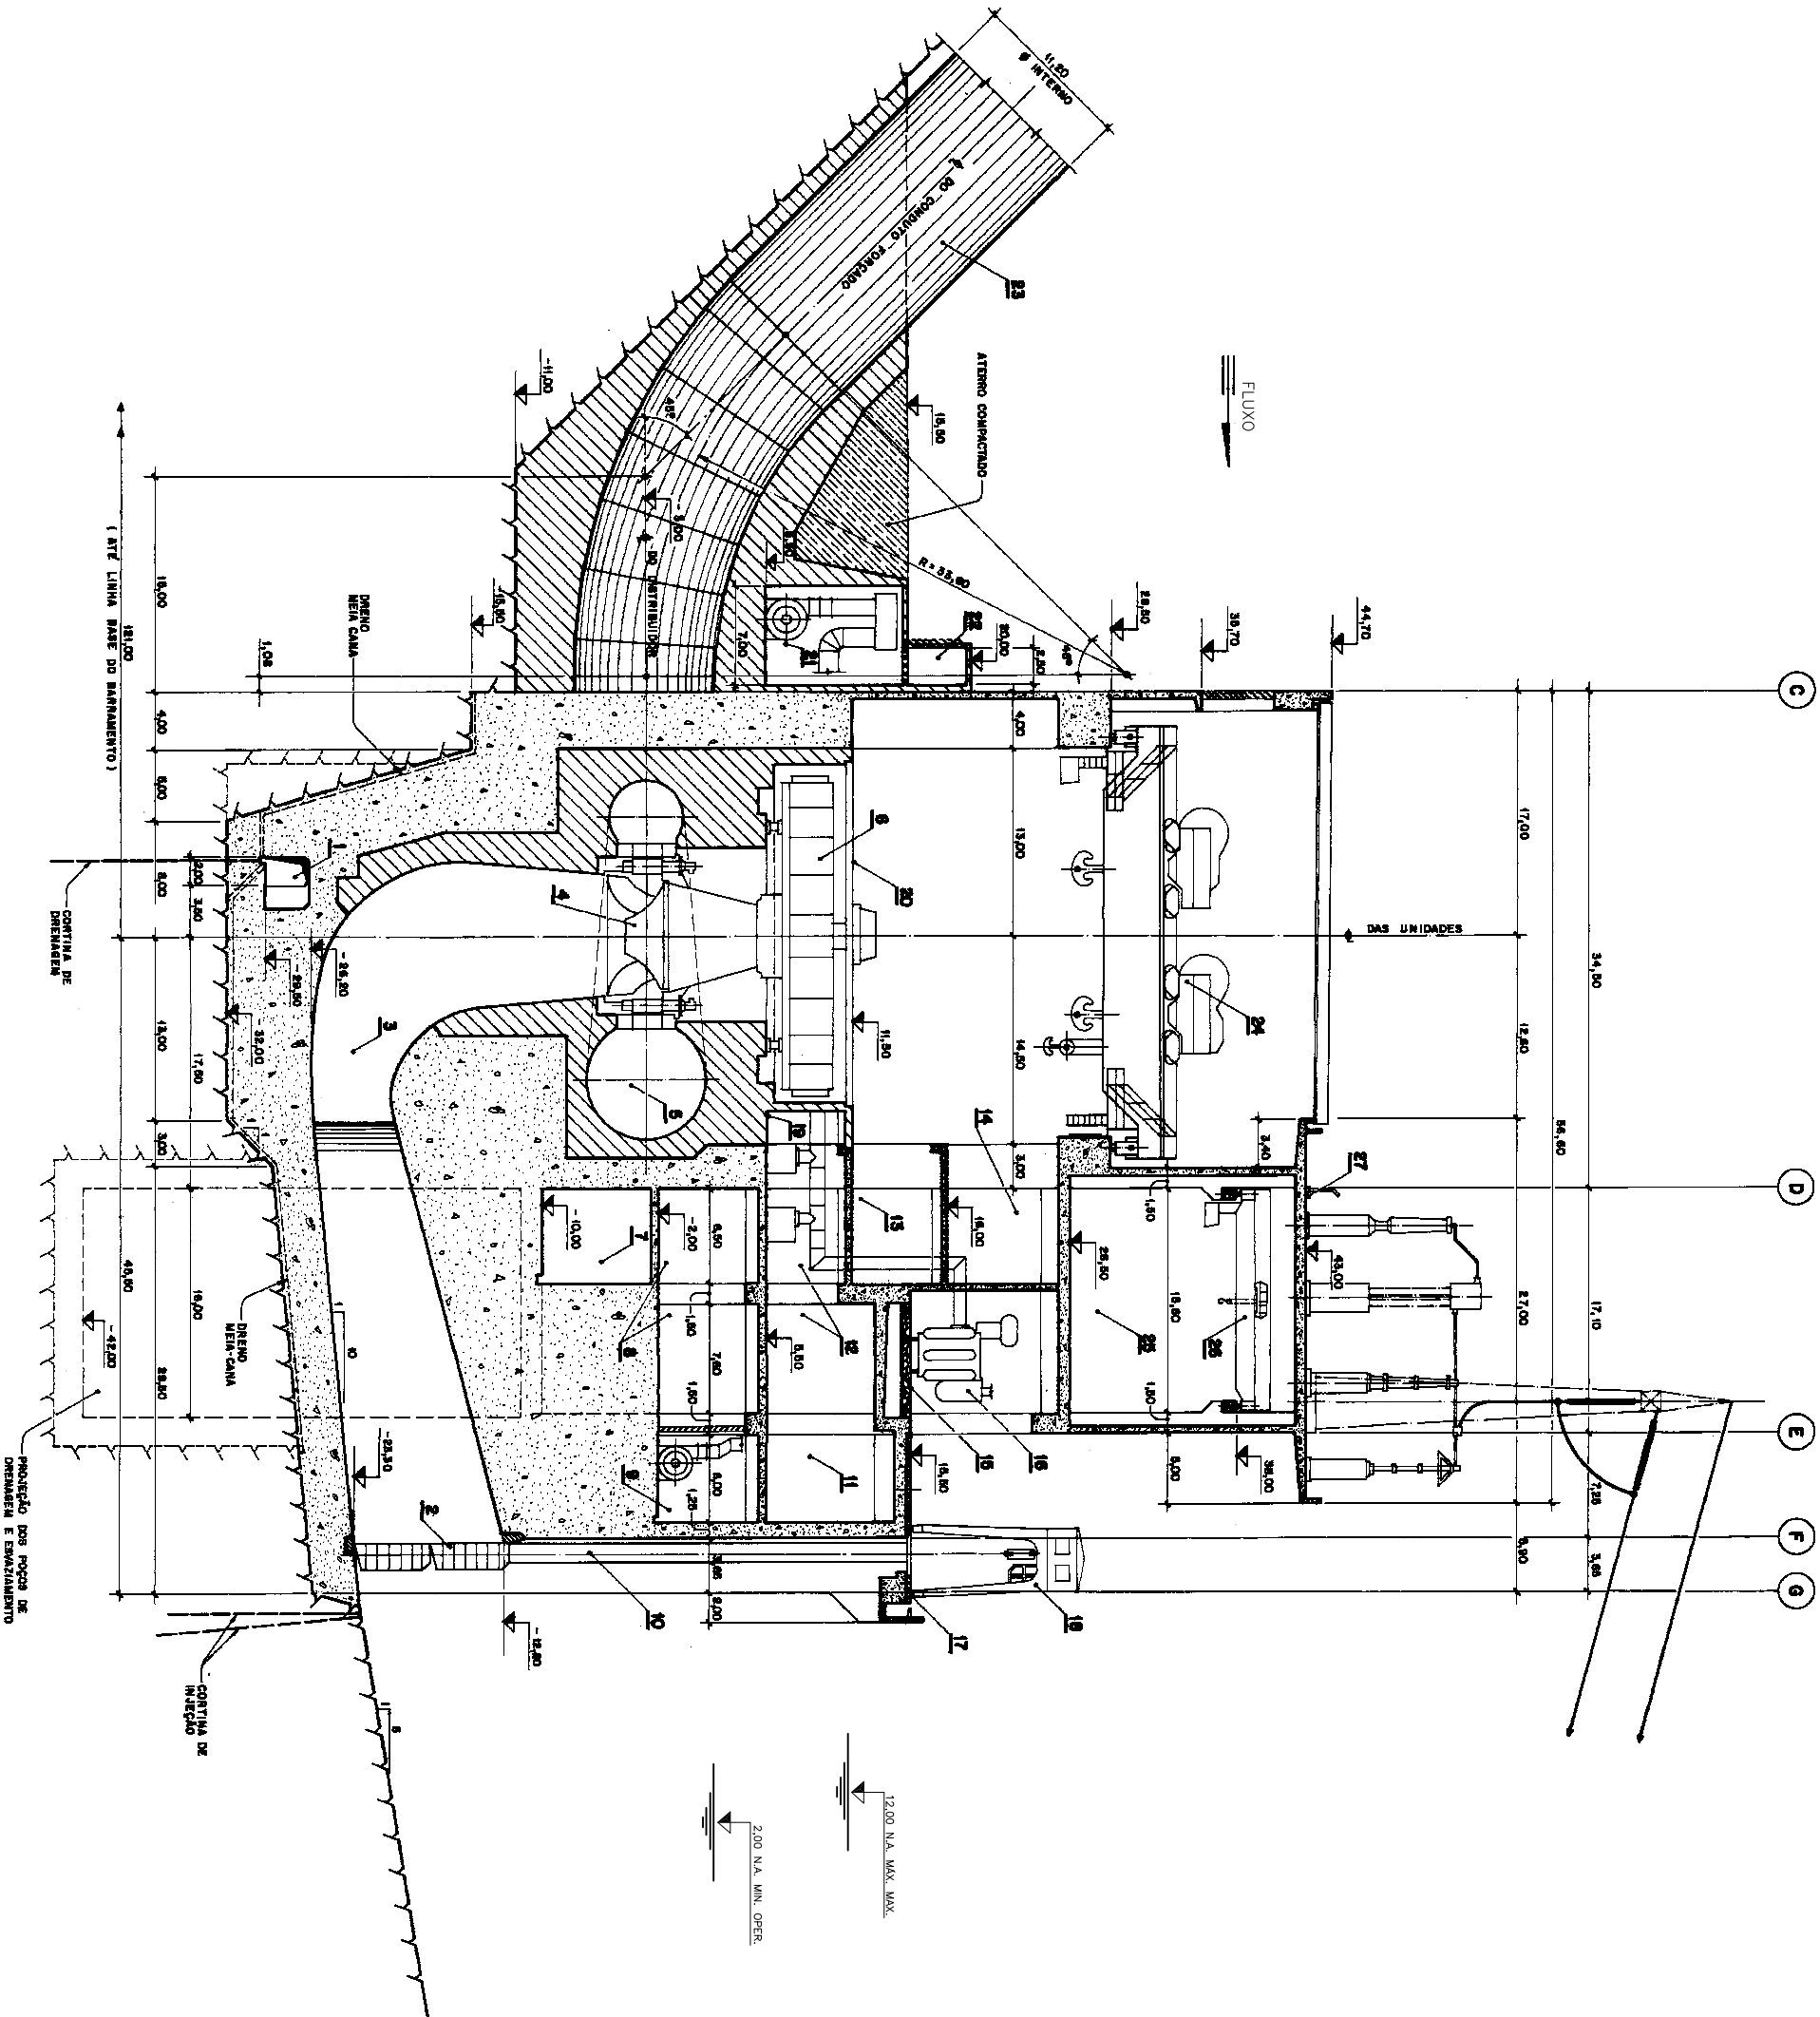

LEGENDA:

- 1- GALERIA DE DRENAGEM
- 2- COMPORTA ENSECADORA DO TUBO DE SUÇÃO
- 3- TUBO DE SUÇÃO
- 4- MOTOR DA TURBINA
- 5- CAIXA ESPIRAL
- 6- GERADOR
- 7- GALERIA DOS FILTROS DO SISTEMA DE ÁGUA DE RESFRIAMENTO
- 8- GALERIA MECÂNICA
- 9- GALERIA DOS EXAUSTORES
- 10- RAMPLINA DA COMPORTA ENSECADORA DO TUBO DE SUÇÃO
- 11- GALERIA DE CABOS
- 12- GALERIA DOS EQUIPAMENTOS ASSOCIADOS E SERVIÇOS AUXILIARES ELÉTRICOS
- 13- GALERIA DOS EQUIPAMENTOS DE COMANDO LOCAL
- 14- GALERIA DOS EQUIPAMENTOS DE DERIVAÇÃO DOS SERVIÇOS AUXILIARES ELÉTRICOS
- 15- CELAS DOS TRANSFORMADORES PRINCIPAIS
- 16- TRANSFORMADOR ELEVADOR PRINCIPAL
- 17- PLATAFORMA DO PÓRTICO ROLANTE DOS TUBOS DE SUÇÃO
- 18- PÓRTICO ROLANTE DO TUBO DE SUÇÃO (320 m³)
- 19- PISO DOS GERADORES
- 20- PISO PRINCIPAL
- 21- SALA DOS VENTILADORES
- 22- SALA DOS FILTROS DO SISTEMA DE VENTILAÇÃO
- 23- CONDUITO FORÇADO
- 24- PONTE ROLANTE PRINCIPAL-2 UNIDADES (12 EOCs 8M/320 m³)
- 25- GALERIA DA SUBESTAÇÃO BALNEADA-878
- 26- PONTE ROLANTE DA SUBESTAÇÃO (100 m³)
- 27- PLATAFORMA DOS EQUIPAMENTOS DE SALDA DE LINHAS



REFERENCIA(S):						NOTA(S):					
1- O CONTEÚDO DESTA DOCUMENTO CORRESPONDE AO DESENHO BEL-V-20-10-0003 DOS ESTUDOS DE VIABILIDADE DO COMPLEXO HIDRELÉTRICO BELO MONTE ELABORADO PELA ELETRONORTE E ELETRORAS COM PEQUENOS AJUSTES E REVISÕES NO CARIMBO						1- TODAS AS DIMENSÕES E ELEVACOES ESTÃO EM METRO, EXCETO ONDE INDICADO.					
2- ESTE DOCUMENTO CORRESPONDE A IMAGEM RASTER OBTIDA DE ORIGINAL ELABORADO PELO CNEC (HX-20/6750)											
REV.	DATA	NATUREZA DA REVISÃO	PROJ.	VERIF.	APROV.						
0	28/10/07	EMIÇÃO INICIAL	LMR	DKCL	OBDS						
REVISÕES											
CLIENTE:						SUPERVISOR:					
											
TÍTULO:						TÍTULO:					
AHE BELO MONTE - EL. NA. 97,00						ATUALIZAÇÃO DO INVENTÁRIO HIDRELÉTRICO DA BACIA DO RIO XINGU					
SITIO BELO MONTE											
C.F. PRINCIPAL - CORTE TRANSVERSAL											
INVENIX:						INVENIX:					
8892/00-3X-DE-0038						8892/00-3X-DE-0038					
REVISO:						REVISO:					
0						0					