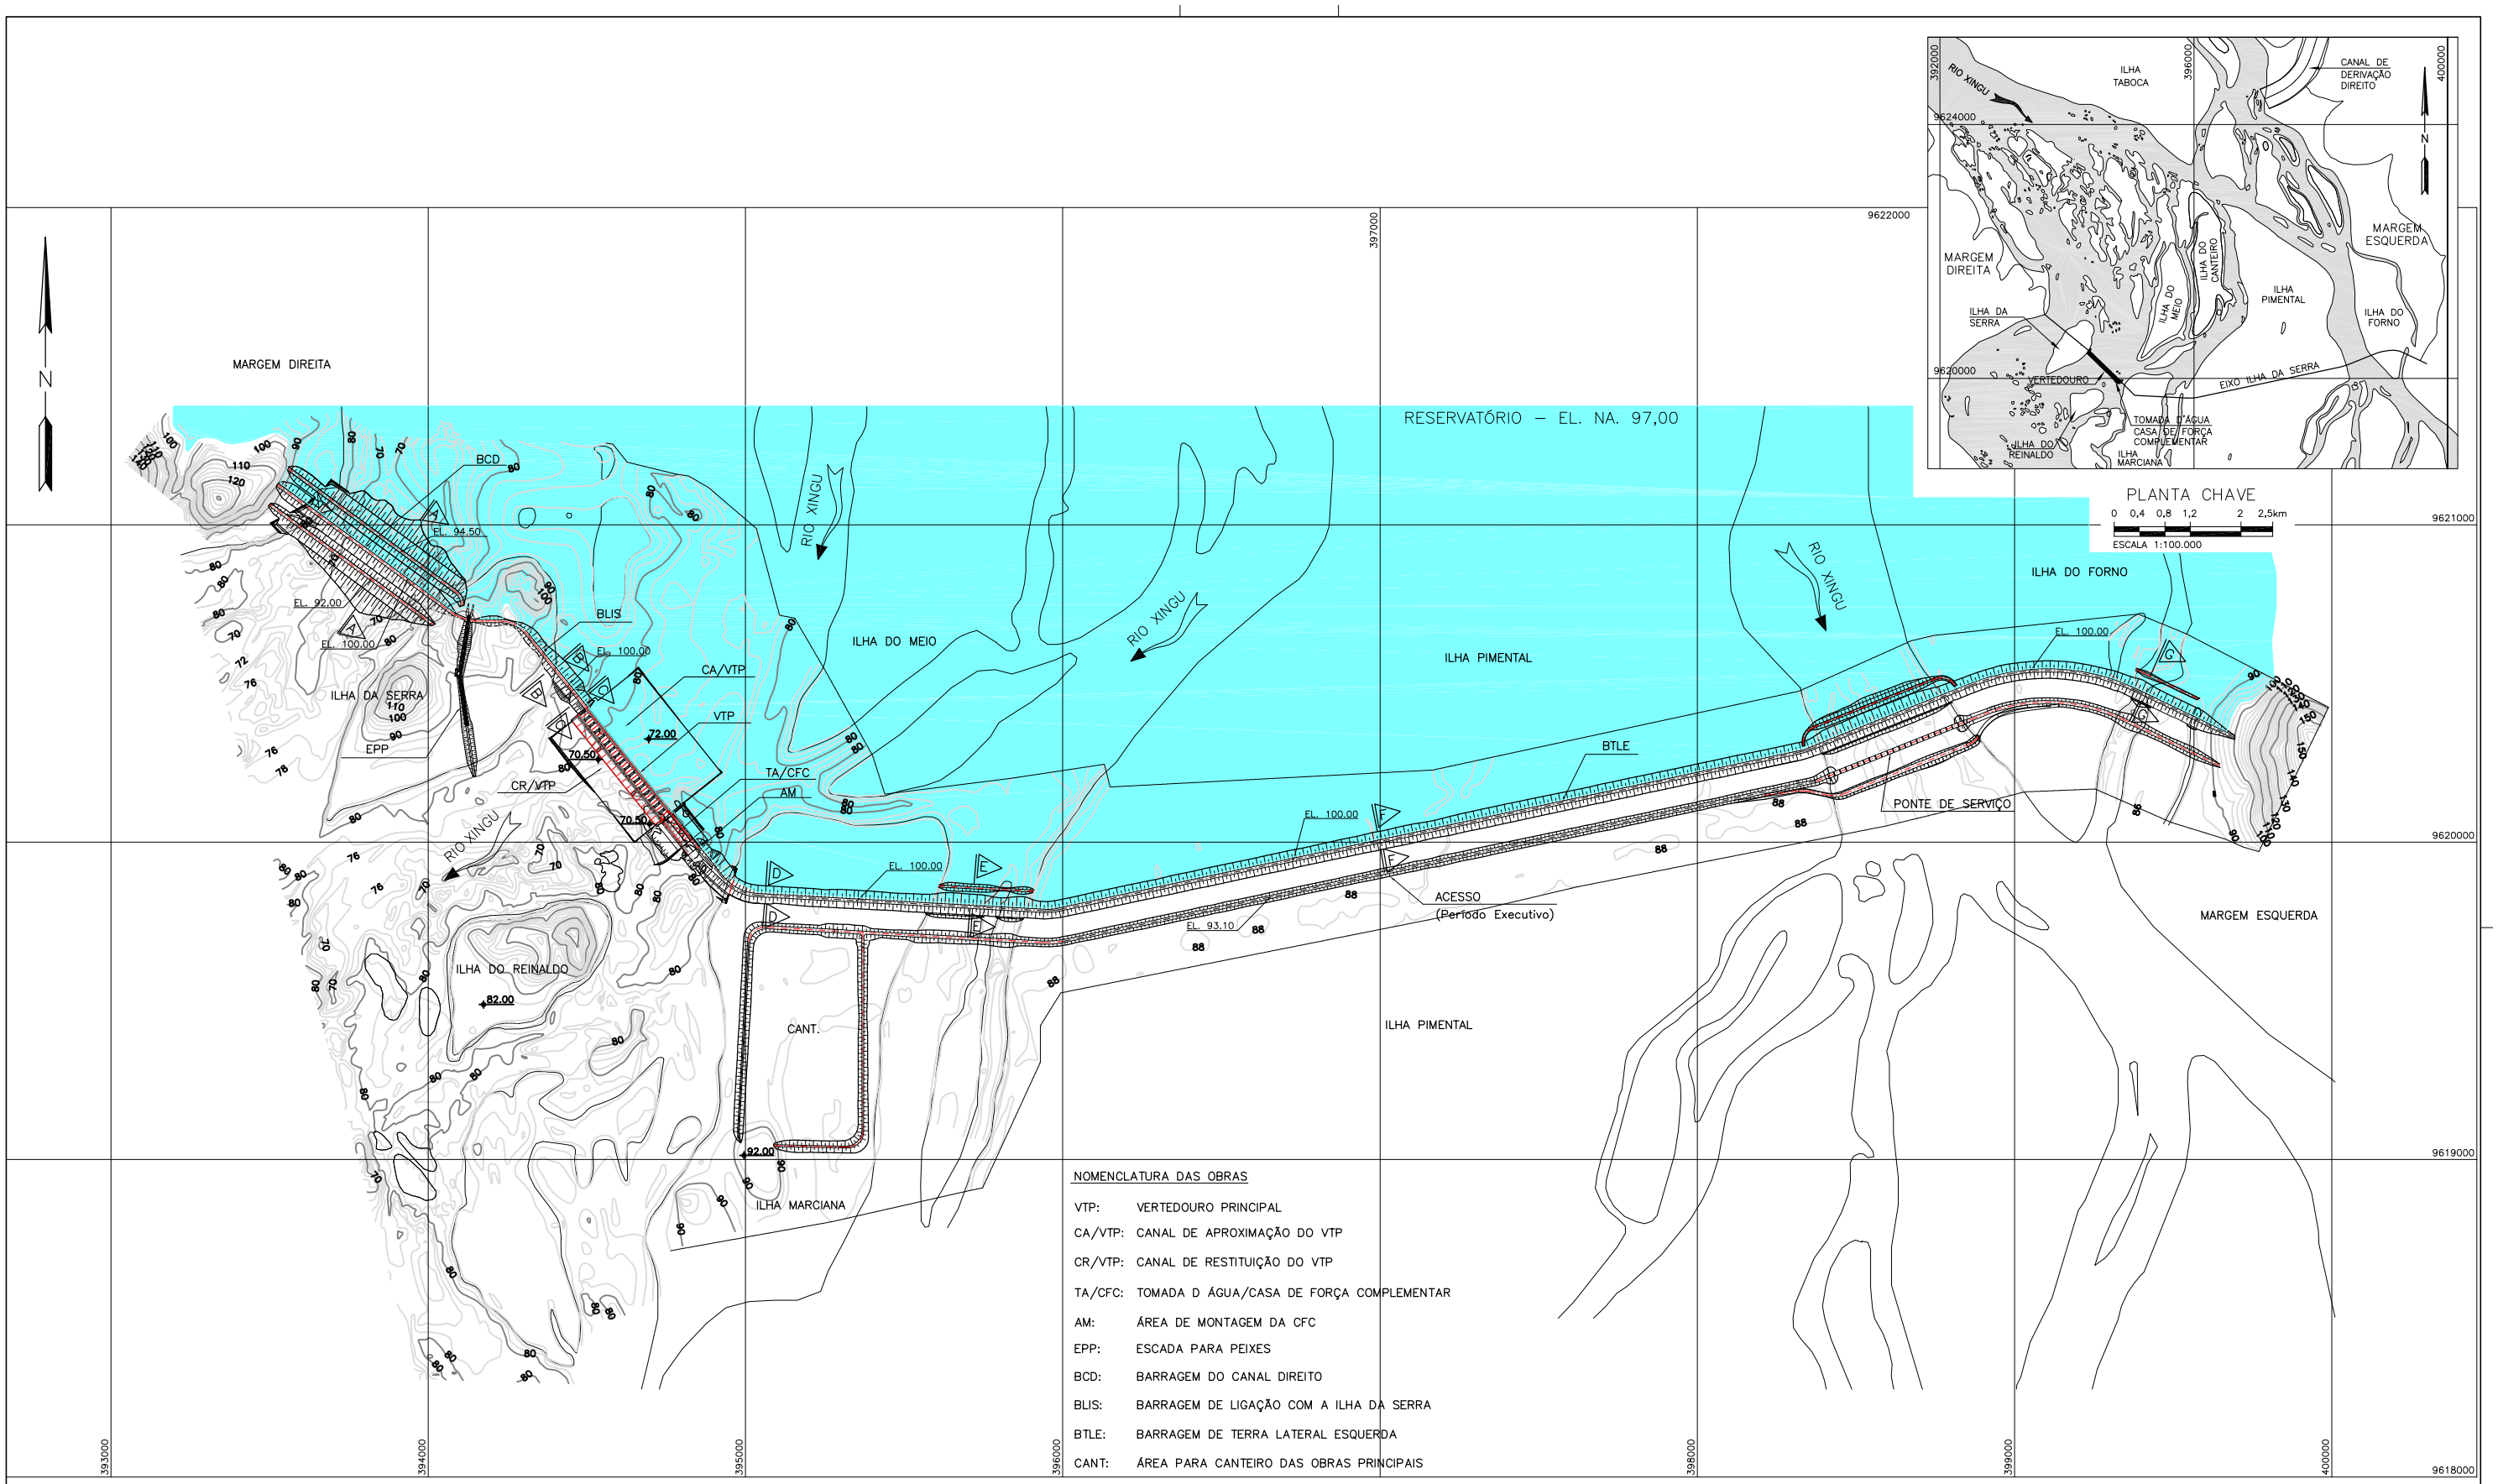

NOMENCLATURA DAS OBRAS

VTP:	VERTEDOURO PRINCIPAL
CA/VTP:	CANAL DE APROXIMAÇÃO DO VTP
CR/VTP:	CANAL DE RESTITUIÇÃO DO VTP
TA/CFC:	TOMADA D ÁGUA/CASA DE FORÇA COMPLEMENTAR
AM:	ÁREA DE MONTAGEM DA CFC
EPP:	ESCADA PARA PEIXES
BCD:	BARRAGEM DO CANAL DIREITO
BLIS:	BARRAGEM DE LIGAÇÃO COM A ILHA DA SERRA
BTLE:	BARRAGEM DE TERRA LATERAL ESQUERDA
CANT:	ÁREA PARA CANTEIRO DAS OBRAS PRINCIPAIS

REV.	DATA	NATUREZA DA REVISÃO	PROJ.	VERIF.	APROV.
0	26/10/07	EMISSÃO INICIAL	LMR	DKCL	OBcS

REVISÕES

REFERÊNCIA(S):
1 - O CONTEÚDO DESTE DOCUMENTO CORRESPONDE AO DESENHO BEL-V-10-100-0084 DOS ESTUDOS DE VIABILIDADE DO COMPLEXO HIDRELÉTRICO BELO MONTE ELABORADO PELA ELETRONORTE E ELETROBRÁS COM PEQUENOS AJUSTES E REVISÕES NO CARIMBO.

NOTA(S):
1 - TODAS AS DIMENSÕES E ELEVAÇÕES ESTÃO EM METRO, EXCETO INDICADO.

CLIENTE: Eletrobrás, CAMARGO CORRÊA, AG, ODEBRECHT

PROJETO: ENGEVIX, THEMAG, Intertechne

ELAB.:	VERIF.:	R.TEC.:
LMR	DKCL	SBN
APROV.: OBcS	DATA: 26/10/07	CREA: 26.954/D

EMPREENDIMENTO: ATUALIZAÇÃO DO INVENTÁRIO HIDRELÉTRICO DA BACIA DO RIO XINGU

TÍTULO: AHE BELO MONTE - EL. NA. 97,00
SÍTIO PIMENTAL
ARRANJO GERAL - PLANTA

Nº CLIENTE:

Nº ENGEVIX: 8892/00-3X-DE-0039

ÁREA: CIVIL

ESCALA: INDICADA

FOLHA: 1/1

REVISÃO: 0