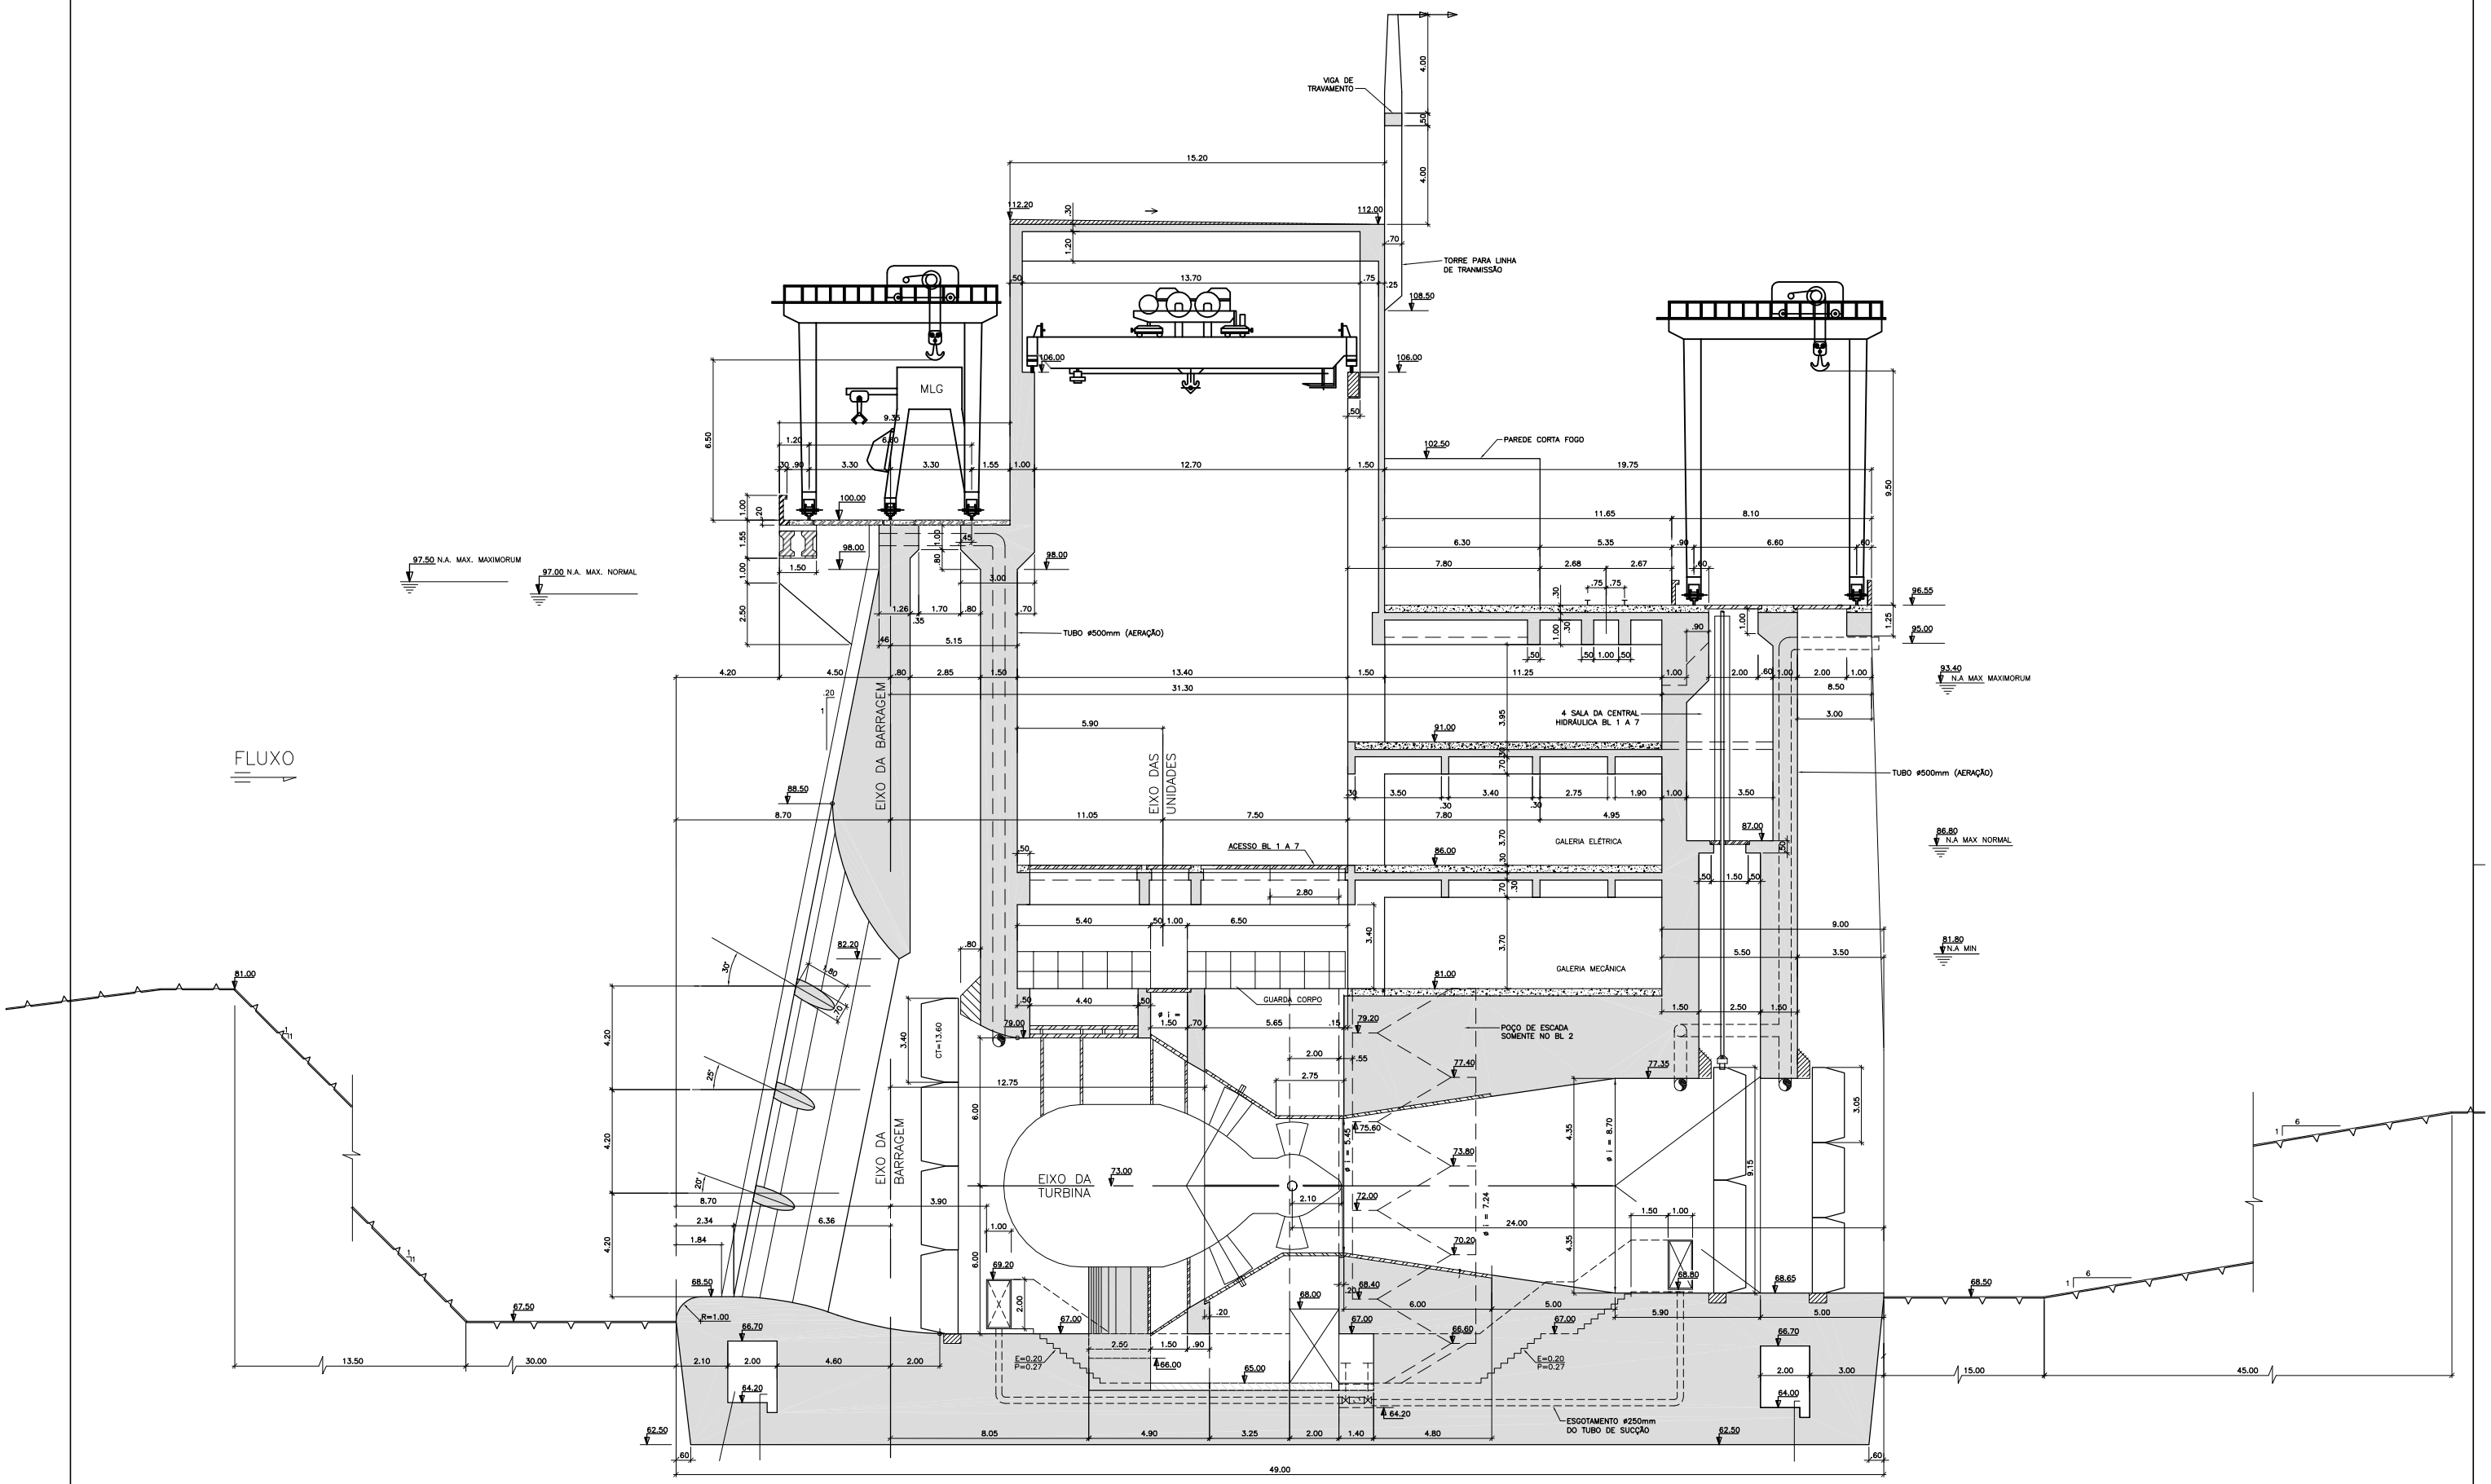

CORTE TÍPICO

ESCALA 1:250

ESCALA GRÁFICA

0 1 2 3 5 10m

ESCALA 1:250

REV.	DATA	NATUREZA DA REVISÃO	PROJ.	VERIF.	APROV.
0	26/10/07	EMISSÃO INICIAL	LMR	DKCL	OBcS

REVISÕES

REFERÊNCIA(S):

1 - O CONTEÚDO DESTE DOCUMENTO CORRESPONDE AO DESENHO BEL-V-35-101-0050 DOS ESTUDOS DE VIABILIDADE DO COMPLEXO HIDRELÉTRICO BELO MONTE ELABORADO PELA ELETRONORTE E ELETROBRÁS COM PEQUENOS AJUSTES E REVISÕES NO CARIMBO.

NOTA(S):

1 - TODAS AS DIMENSÕES E ELEVAÇÕES ESTÃO EM METRO, EXCETO ONDE INDICADO.

CLIENTE: Eletrobrás, CAMARGO CORRÊA, AG ENGENHARIA, ODEBRECHT

PROJETO: ENGEVIX, THEMAG ENGENHARIA E GERENCIAMENTO S/C LTDA, Intertechne

ELAB.:	VERIF.:	R.TEC.:
LMR	DKCL	SBN
APROV.: OBcS	DATA: 26/10/07	CREA: 26.954/D

EMPREENDIMENTO:

ATUALIZAÇÃO DO INVENTÁRIO HIDRELÉTRICO DA BACIA DO RIO XINGU

TÍTULO:

AHE BELO MONTE - EL. NA. 97,00
SÍTIO PIMENTAL
T.A. / C.F. COMPLEMENTAR - SEÇÃO TÍPICA

Nº CLIENTE:

Nº ENGEVIX: 8892/00-3X-DE-0042

ÁREA: CIVIL

ESCALA: INDICADA

FOLHA: 1/1

REVISÃO: 0