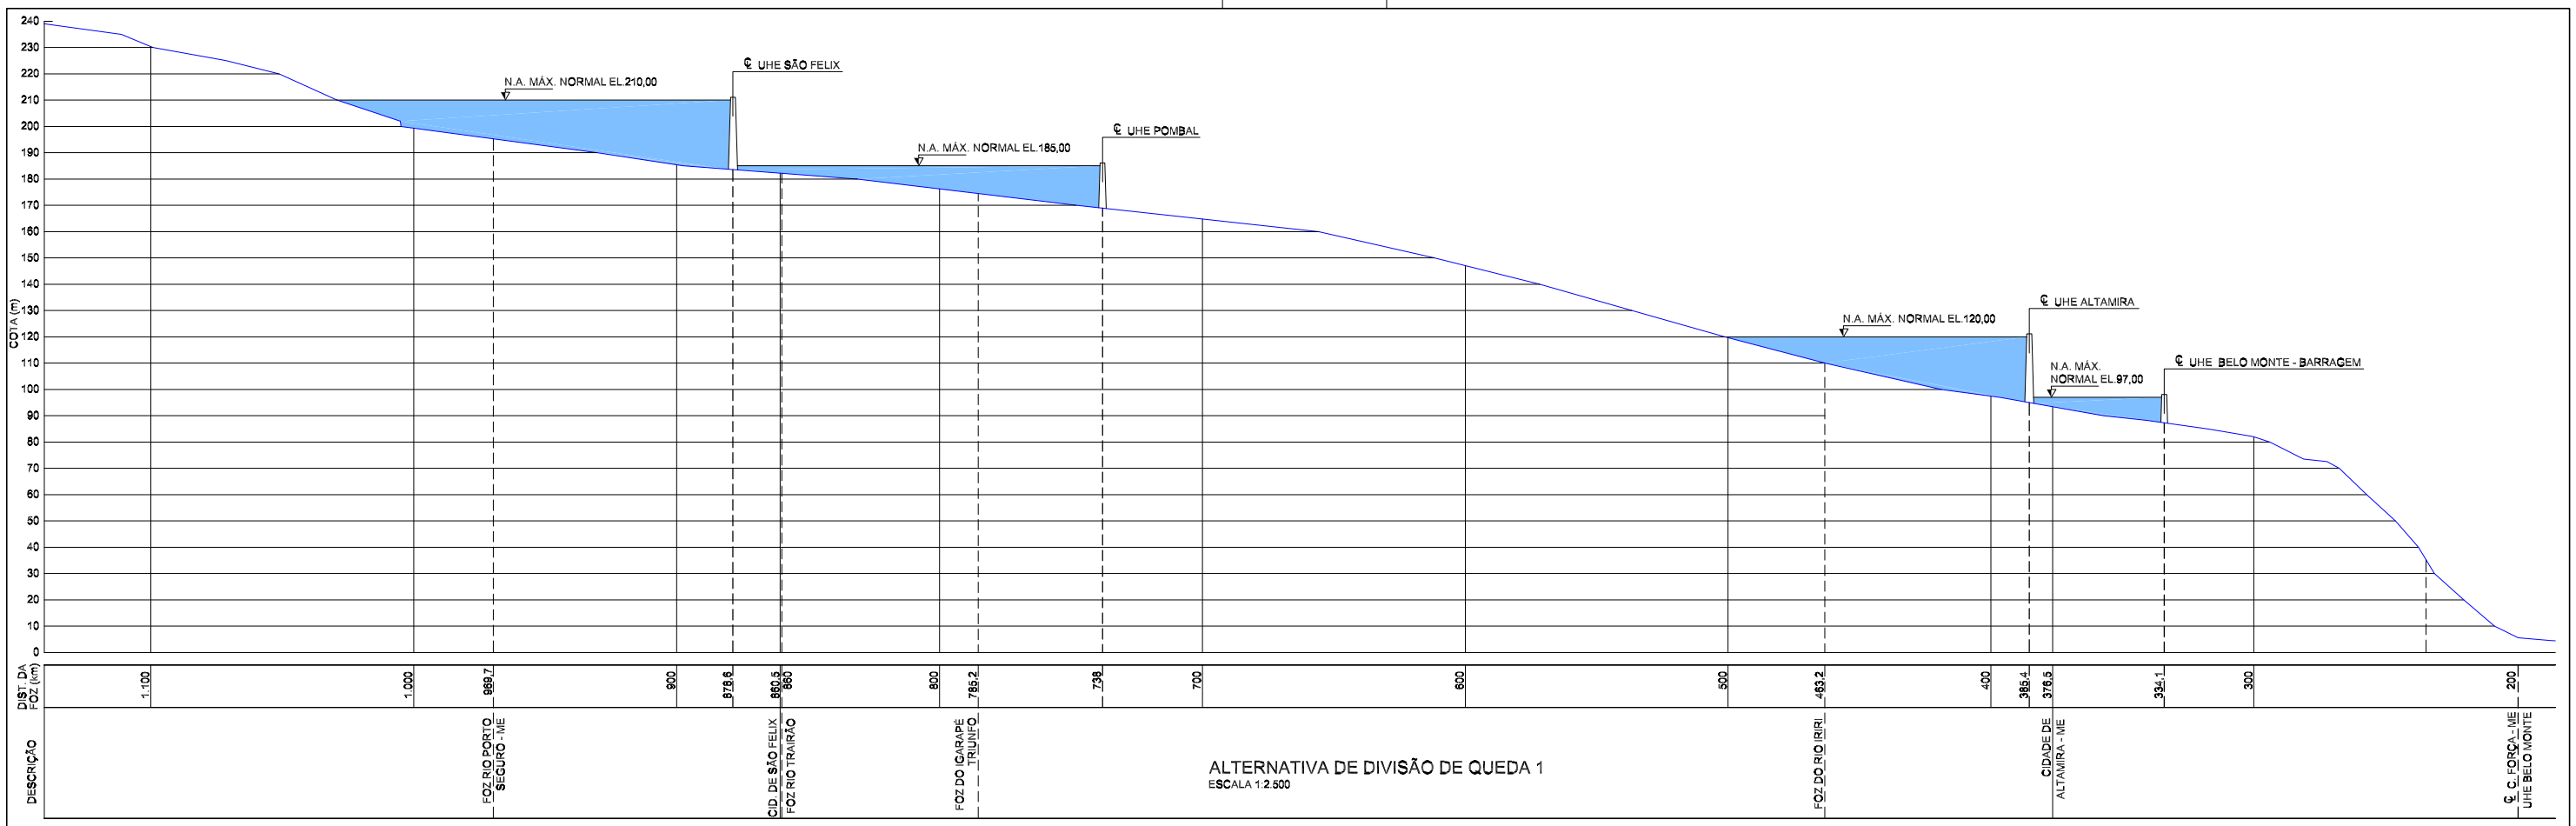

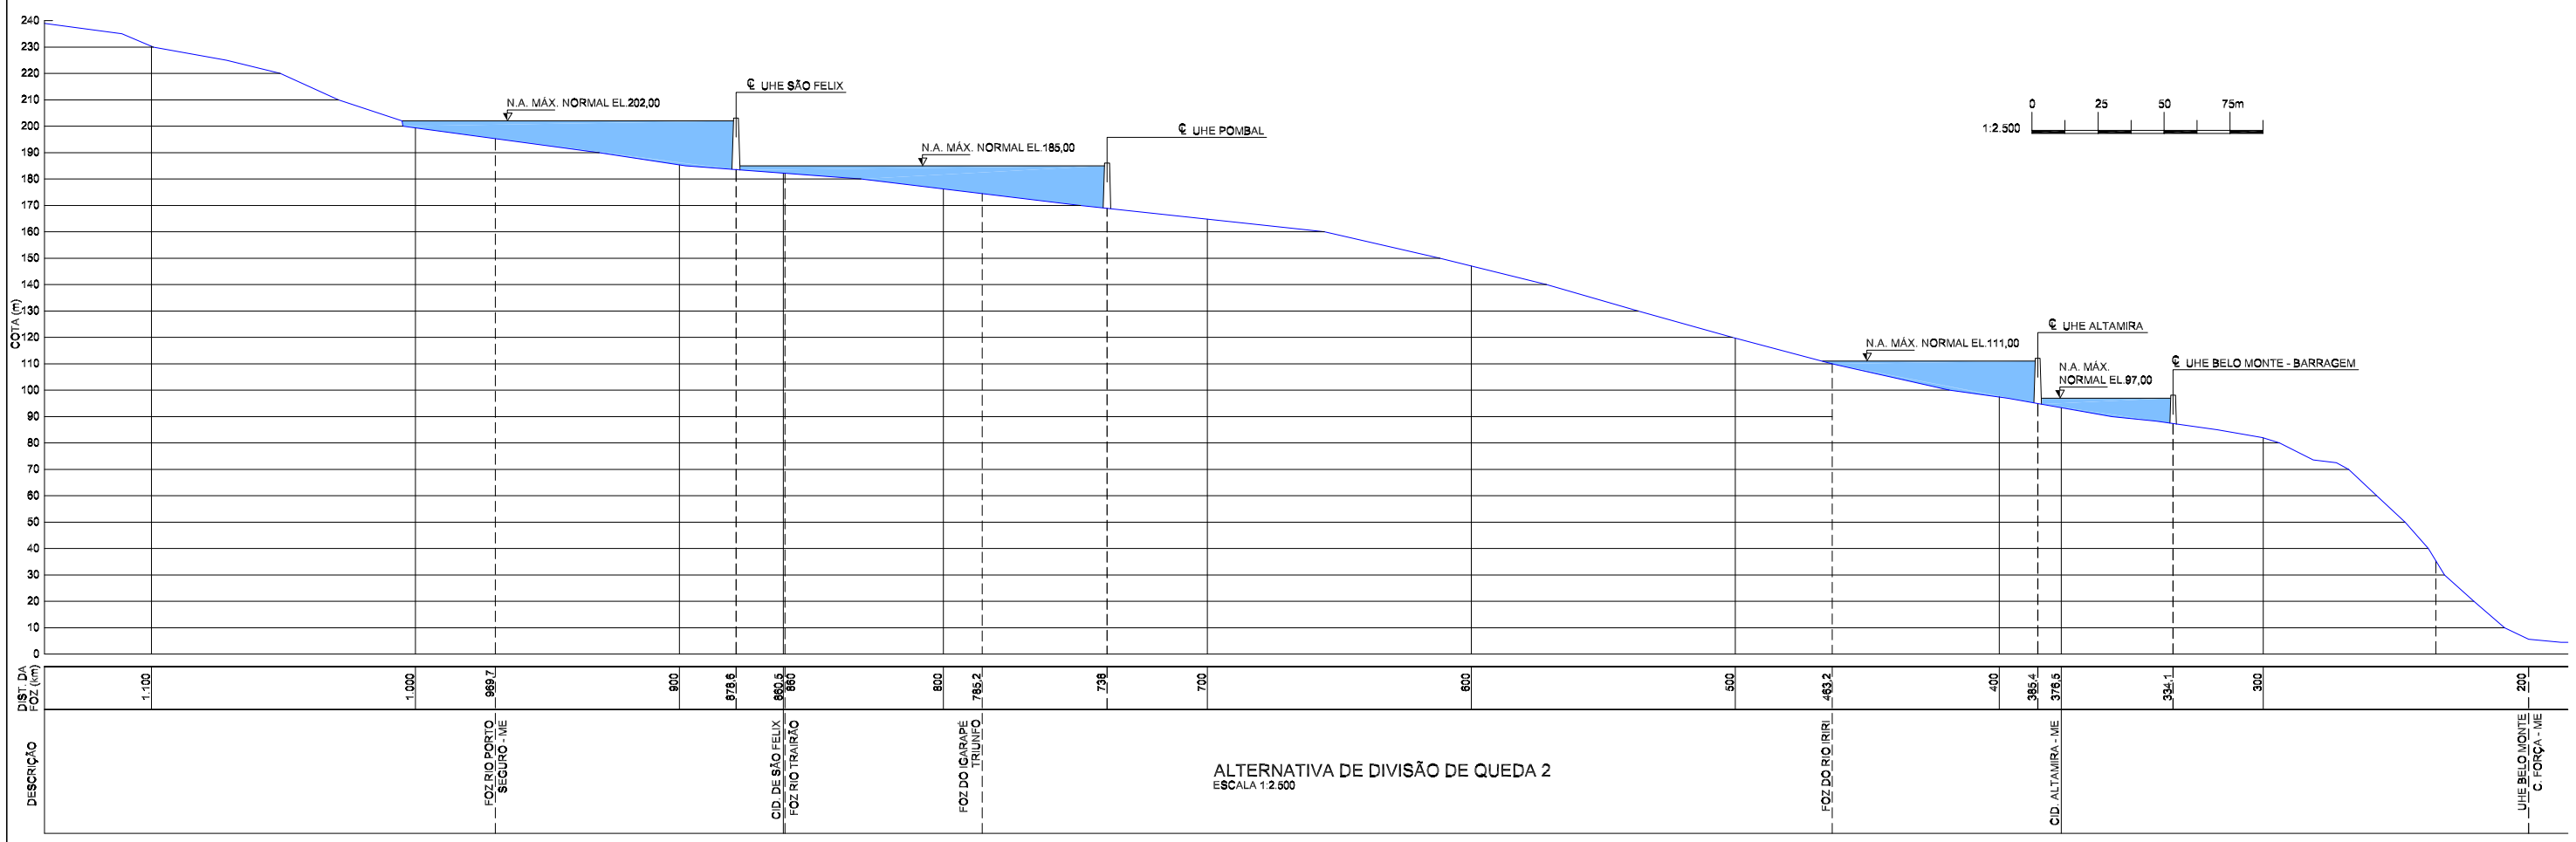

REV.	DATA	NATUREZA DA REVISÃO	PROJ.	VERIF.	APROV.
0	26/10/07	EMISSÃO INICIAL	LMR	DKCL	OBdS

REVISÕES

REFERÊNCIA(S):
1 - LEVANTAMENTO PLANIALTIMÉTRICO, NA ESCALA 1:25.000, ORIGINÁRIO DOS ESTUDOS DE INVENTÁRIO HIDRELÉTRICO DA BACIA DO RIO XINGU, PUBLICADO PELA ELETRONORTE EM JANEIRO DE 1980.

NOTA(S):
1 - PERFIL DE LINHA D'ÁGUA OBTIDO A PARTIR DO LEVANTAMENTO PLANIALTIMÉTRICO EXISTENTE NA ESCALA ORIGINAL 1:25.000.

CONCEPÇÃO DO APROVEITAMENTO DOS ATUAIAS ESTUDOS DE REVISÃO.

CLIENTE: Eletrobrás, CAMARGO CORRÊA, ODEBRECHT

PROJETO: ENGEVIX, THEMAG, Intertechne

ELAB.: LMR	VERIF.: DKCL	R.TEC.: SBN
APROV.: OBdS	DATA: 26/10/07	CREA: 26.954/D

EMPREENDIMENTO: ATUALIZAÇÃO DO INVENTÁRIO HIDRELÉTRICO DA BACIA DO RIO XINGU

TÍTULO: ALTERNATIVAS DE DIVISÃO DE QUEDA
ALTERNATIVAS 1 E 2
PERFIL

Nº CLIENTE:

Nº ENGEVIX: 8892/00-30-DE-0003

ÁREA: CIVIL

ESCALA: INDICADA

FOLHA: 1/1

REVISÃO: 0