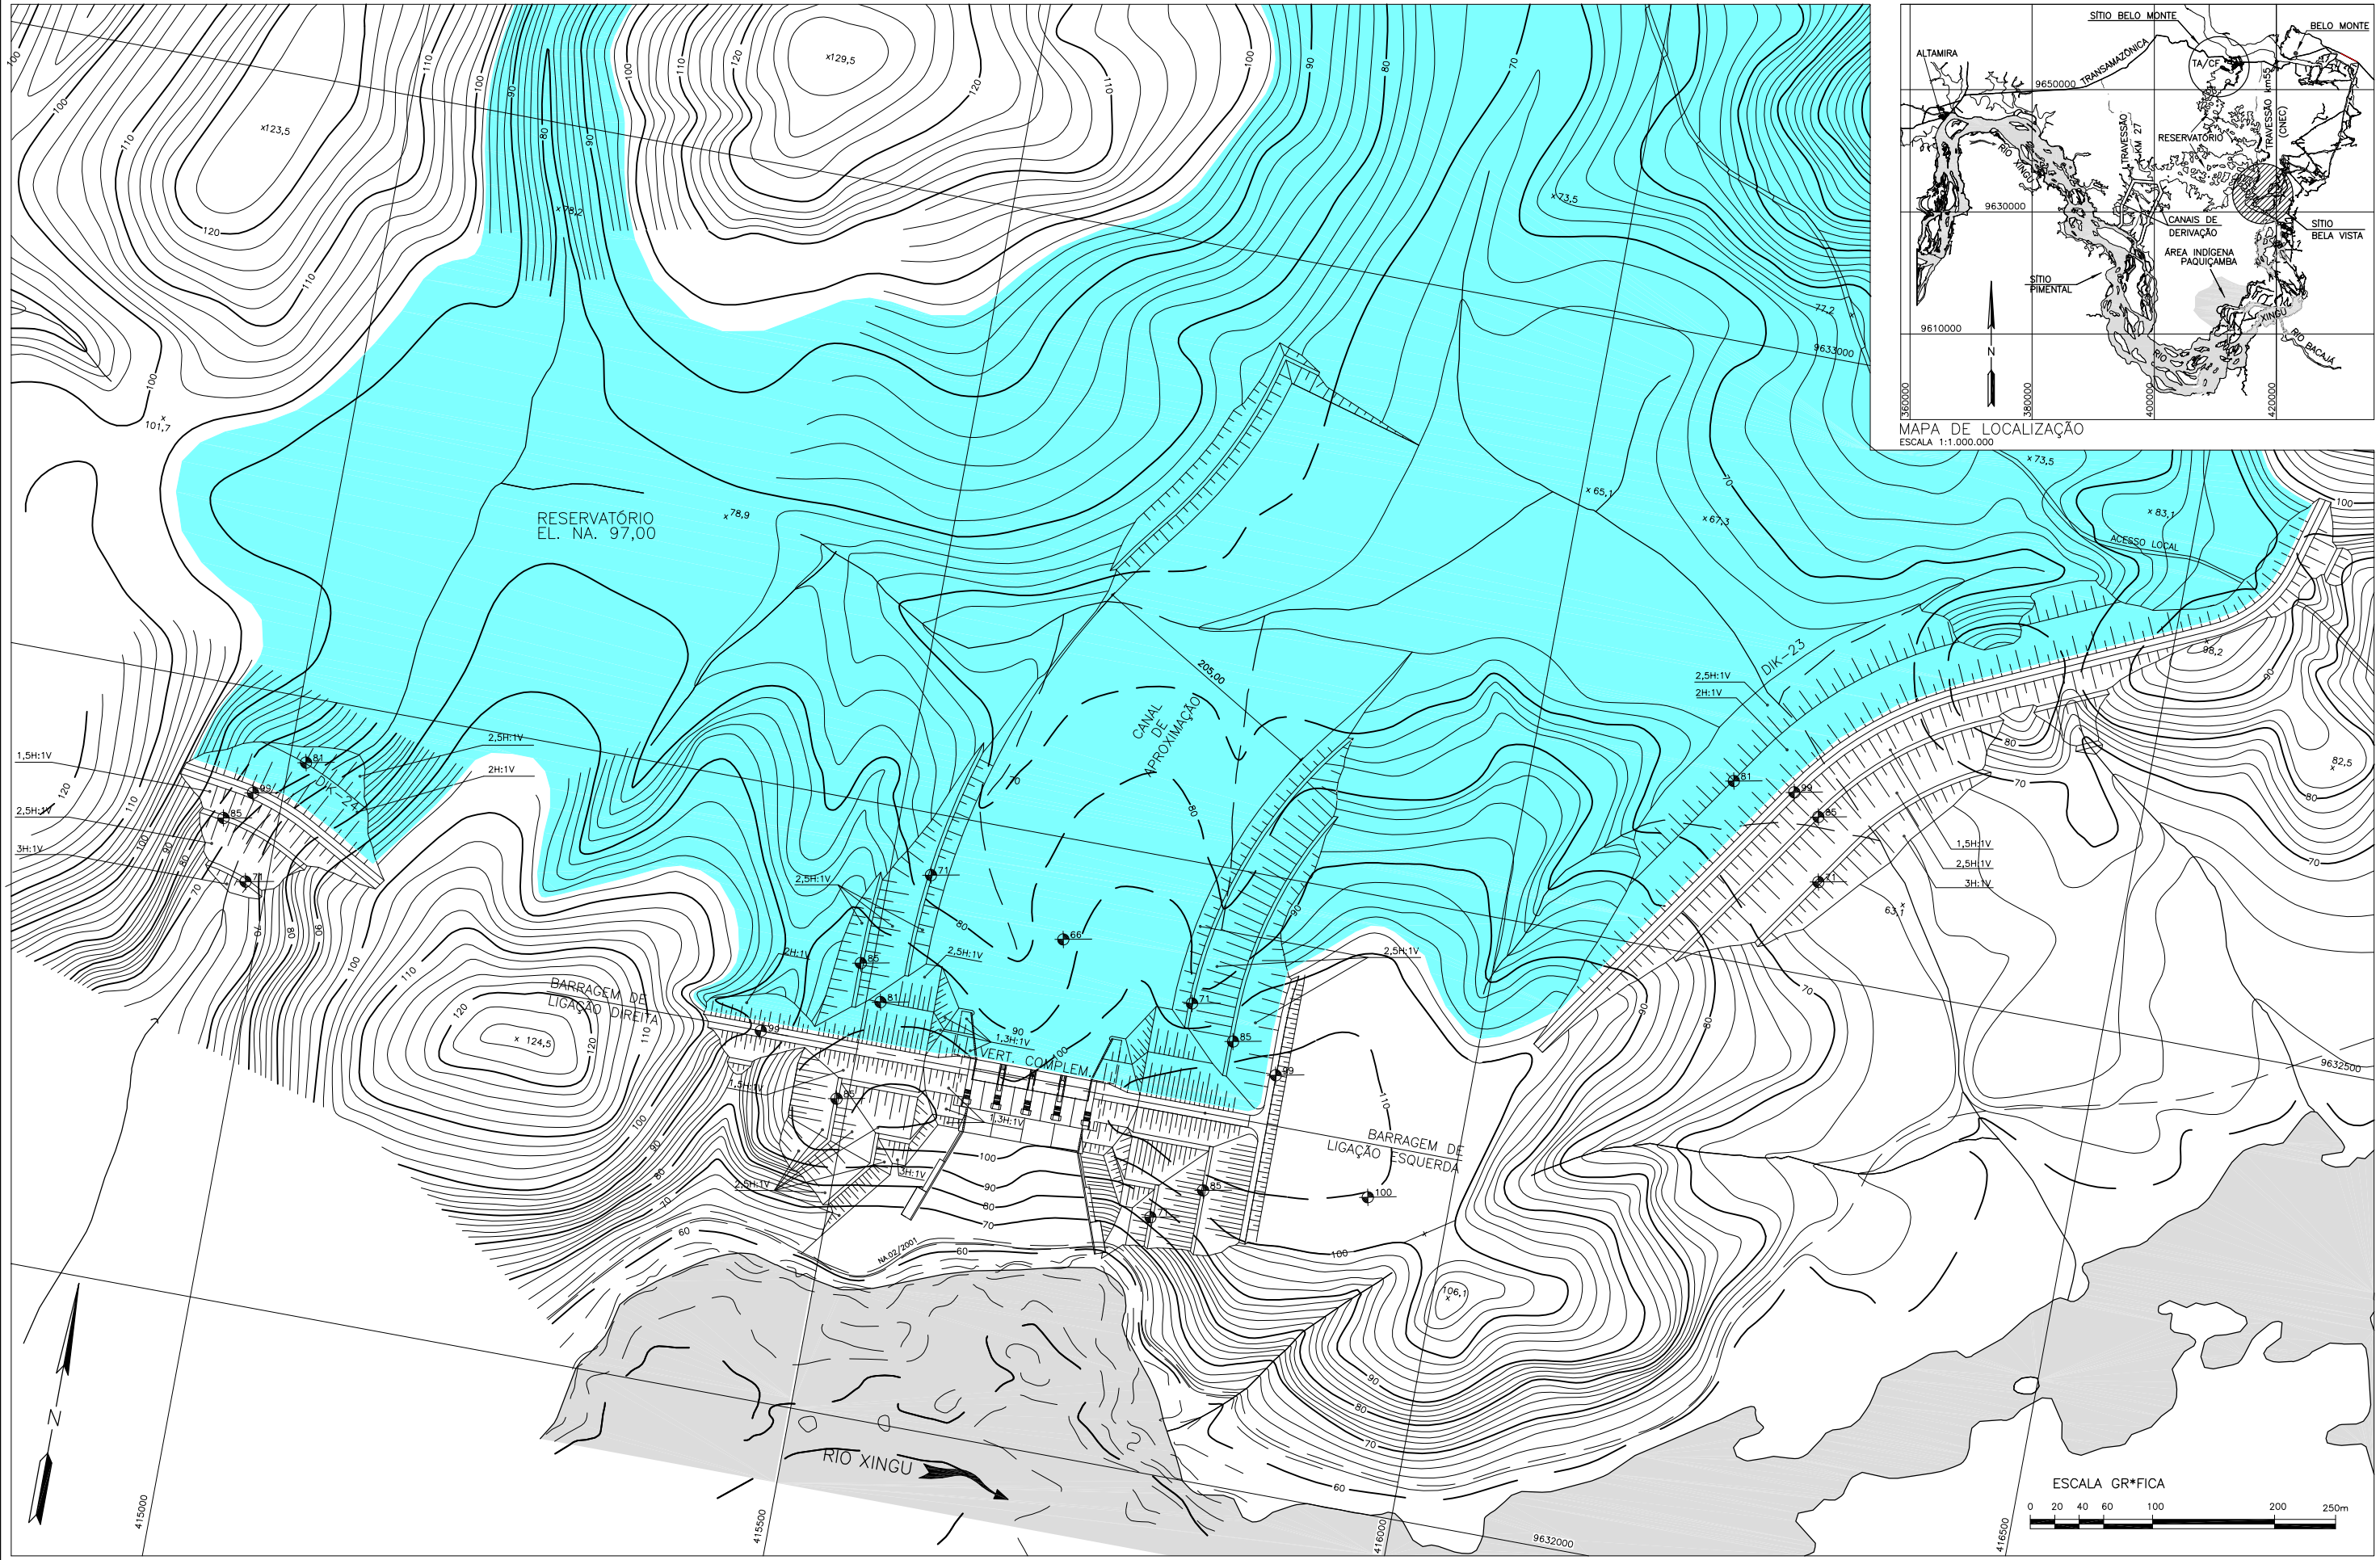

REV.	DATA	NATUREZA DA REVISÃO	PROJ.	VERIF.	APROV.
0	26/10/07	EMISSÃO INICIAL	LMR	DKCL	OBdS

REVISÕES

REFERÊNCIA(S):
1 - O CONTEÚDO DESTE DOCUMENTO CORRESPONDE AO DESENHO BEL-V-10-100-0068 DOS ESTUDOS DE VIABILIDADE DO COMPLEXO HIDRELÉTRICO BELO MONTE ELABORADO PELA ELETRONORTE E ELETROBRÁS COM PEQUENOS AJUSTES E REVISÕES NO CARIMBO.

NOTA(S):
1 - TODAS AS DIMENSÕES E ELEVAÇÕES ESTÃO EM METRO, EXCETO ONDE INDICADO.

CLIENTE: Eletrobrás, CAMARGO CORRÊA, AG, ODEBRECHT

PROJETO: ENGEVIX, THEMAG, Intertechne

ELAB.:	VERIF.:	R.TÉC.:
LMR	DKCL	SBN
APROV.: OBdS	DATA: 26/10/77	CREA: 26.954/D

EMPREENDIMENTO: ATUALIZAÇÃO DO INVENTÁRIO HIDRELÉTRICO DA BACIA DO RIO XINGU

ÁREA: CIVIL

TÍTULO: AHE BELO MONTE - EL. NA. 97,00
SÍTIO BELA VISTA
ARRANJO GERAL - PLANTA

ESCALA: INDICADA

FOLHA: 1/1

Nº CLIENTE:

Nº ENGEVIX: 8892/00-3X-DE-0044

REVISÃO: 0