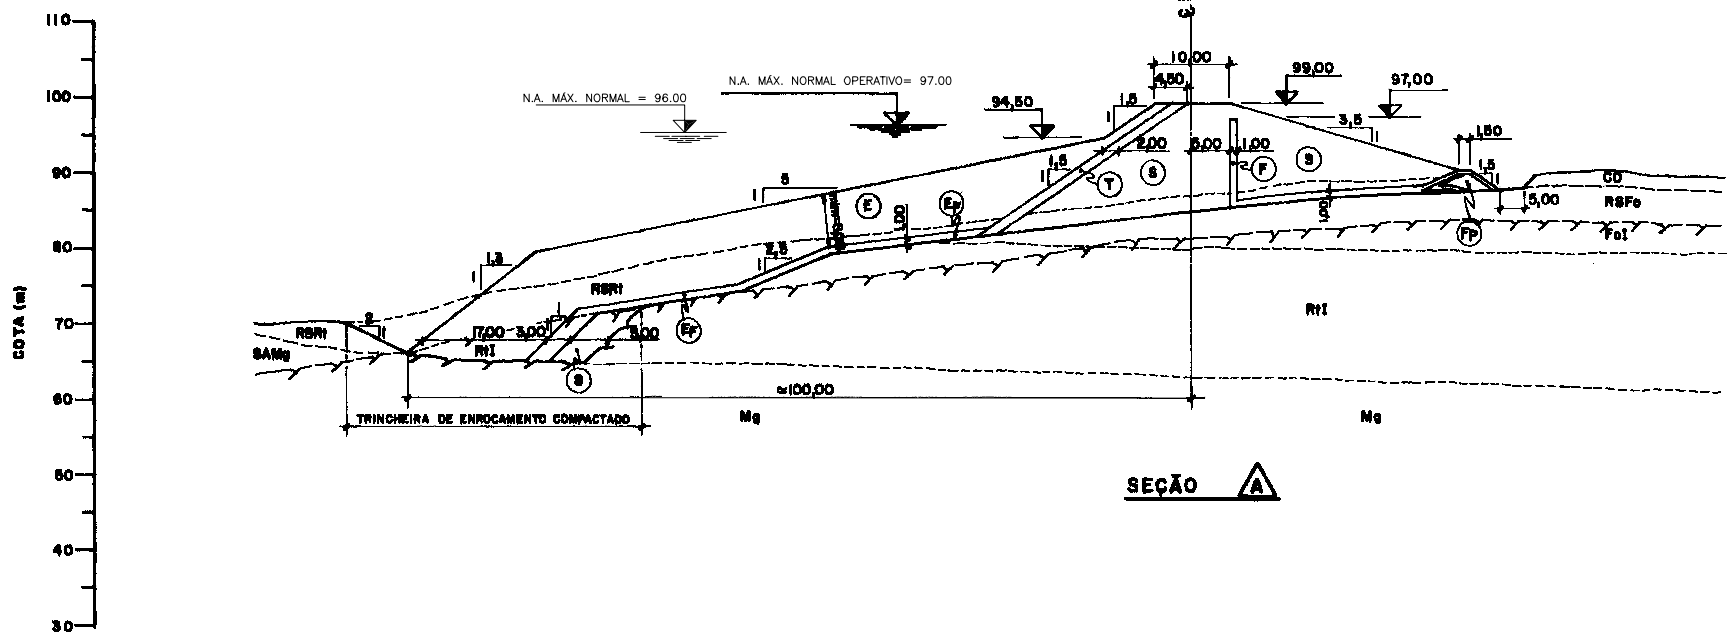

SEÇÃO A

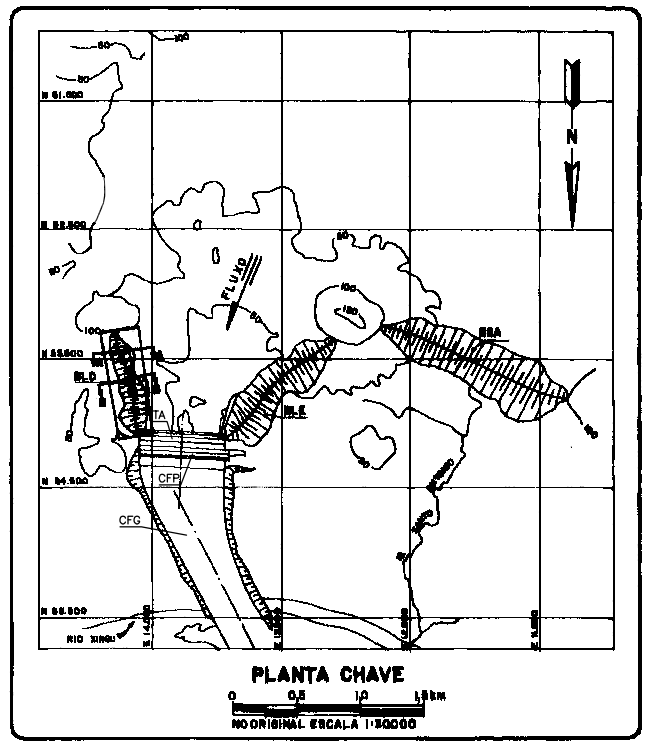

LEGENDA

- T — TRANSIÇÃO
- Ep — ENROCAMENTO FINO
- F — FILTRO
- S — SOLO
- E — ENROCAMENTO
- Fp — FILTRO DE PÉ
- Ep — ENROCAMENTO DE PROTEÇÃO

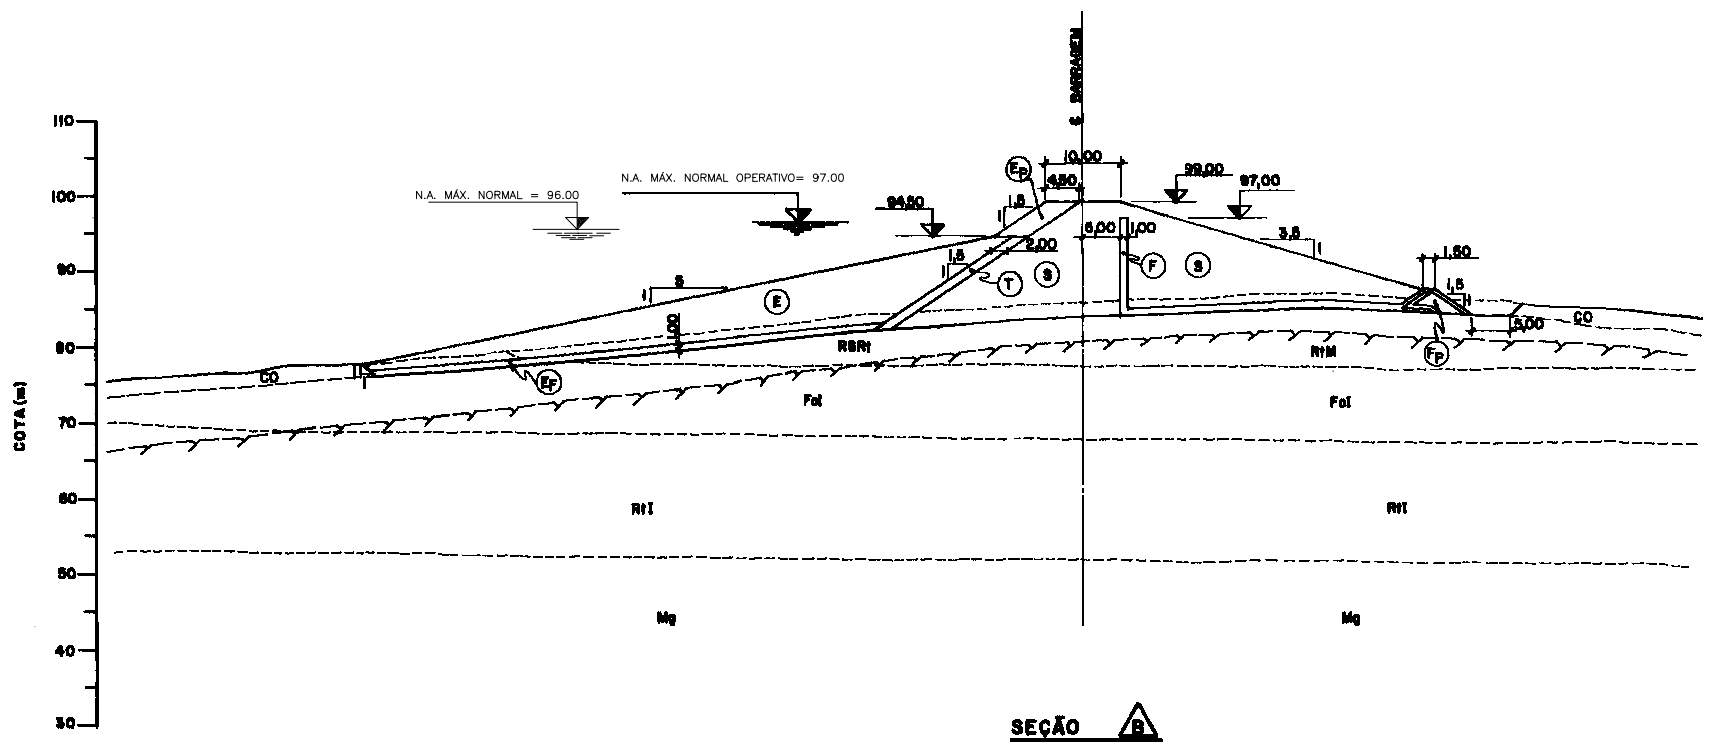

SEÇÃO B

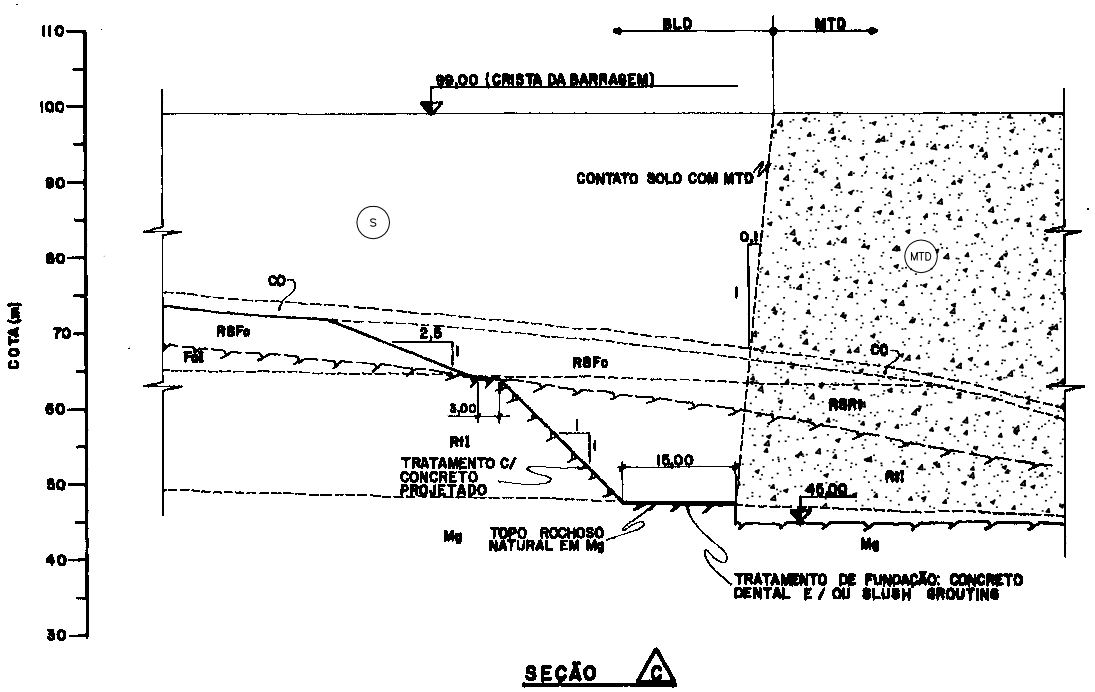

SEÇÃO C

REV.	DATA	NATUREZA DA REVISÃO	PROJ.	VERIF.	APROV.
0	26/10/07	EMISSÃO INICIAL	LMR	DKCL	ODdS

REVISÕES

REFERÊNCIA(S):
1 - O CONTEÚDO DESTE DOCUMENTO CORRESPONDE AO DESENHO BEL-V-12-100-0081 DOS ESTUDOS DE VIABILIDADE DO COMPLEXO HIDRELÉTRICO BELO MONTE ELABORADO PELA ELETRONORTE E ELETROBRÁS COM PEQUENOS AJUSTES E REVISÕES NO CARIMBO.
2 - ESTE DOCUMENTO CORRESPONDE À IMAGEM RASTER OBTIDA DE ORIGINAL ELABORADO PELO CNEC (IHX-19V-1565).
3 - AS CONVENÇÕES GEOLÓGICO-GEOTÉCNICAS FORAM ADOTADAS SEGUNDO DESENHO BEL-V-10-190-0044, DOS ESTUDOS DE VIABILIDADE DO CHE BELO MONTE.

NOTA(S):
1 - TODAS AS DIMENSÕES E ELEVAÇÕES ESTÃO EM METRO, EXCETO ONDE INDICADO.

CLIENTE: Eletrobrás · CAMARGO CORRÊA · AG · ODEBRECHT
PROJETO: ENGEVIX · THEMAG · Intertechne

ELAB.:	VERIF.:	R.TEC.:
LMR	DKCL	SBN
APROV.:	DATA:	CREA:
ODdS	26/10/07	26.964/D

EMPREENDIMENTO: ATUALIZAÇÃO DO INVENTÁRIO HIDRELÉTRICO DA BACIA DO RIO XINGU
TÍTULO: AHE BELO MONTE - EL. NA. 97,00 SÍTIO BELO MONTE BARRAGEM LATERAL DIREITA - SEÇÕES
Nº CLIENTE:
Nº ENGEVIX: 8892/00-3X-DE-0050

ÁREA:	ESCALA:	FOLHA:	REVISÃO:
CIVIL	INDICADA	1/1	0