
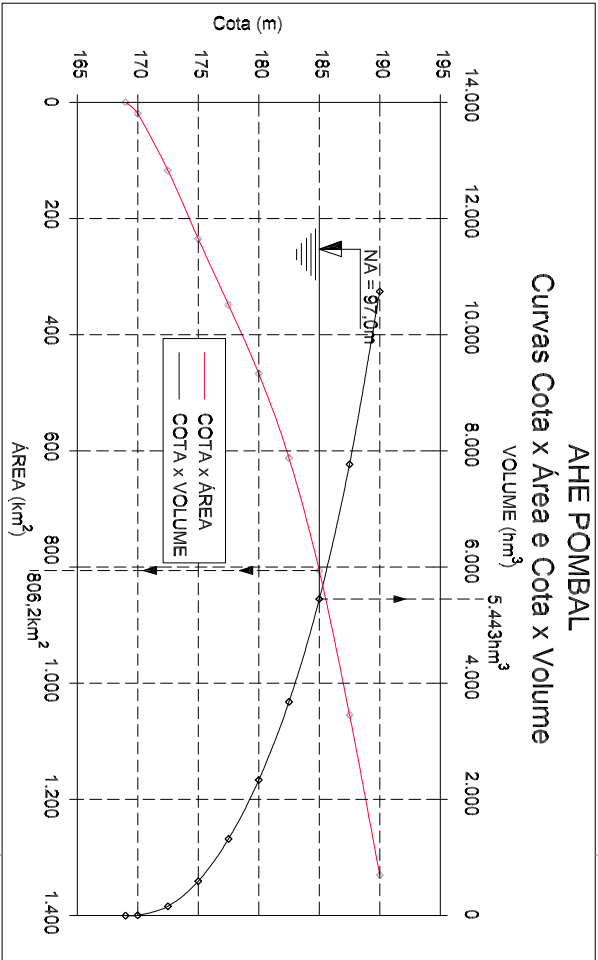


CURVA COTA x ÁREA x VOLUME			
COTA (m)	ÁREA (km²)	VOLUME (hm³)	
169	0,00	0,00	
170	19,53	6,51	
180	467,22	2.335,40	
185	806,20	5.448,37	
190	1.330,37	10.741,41	

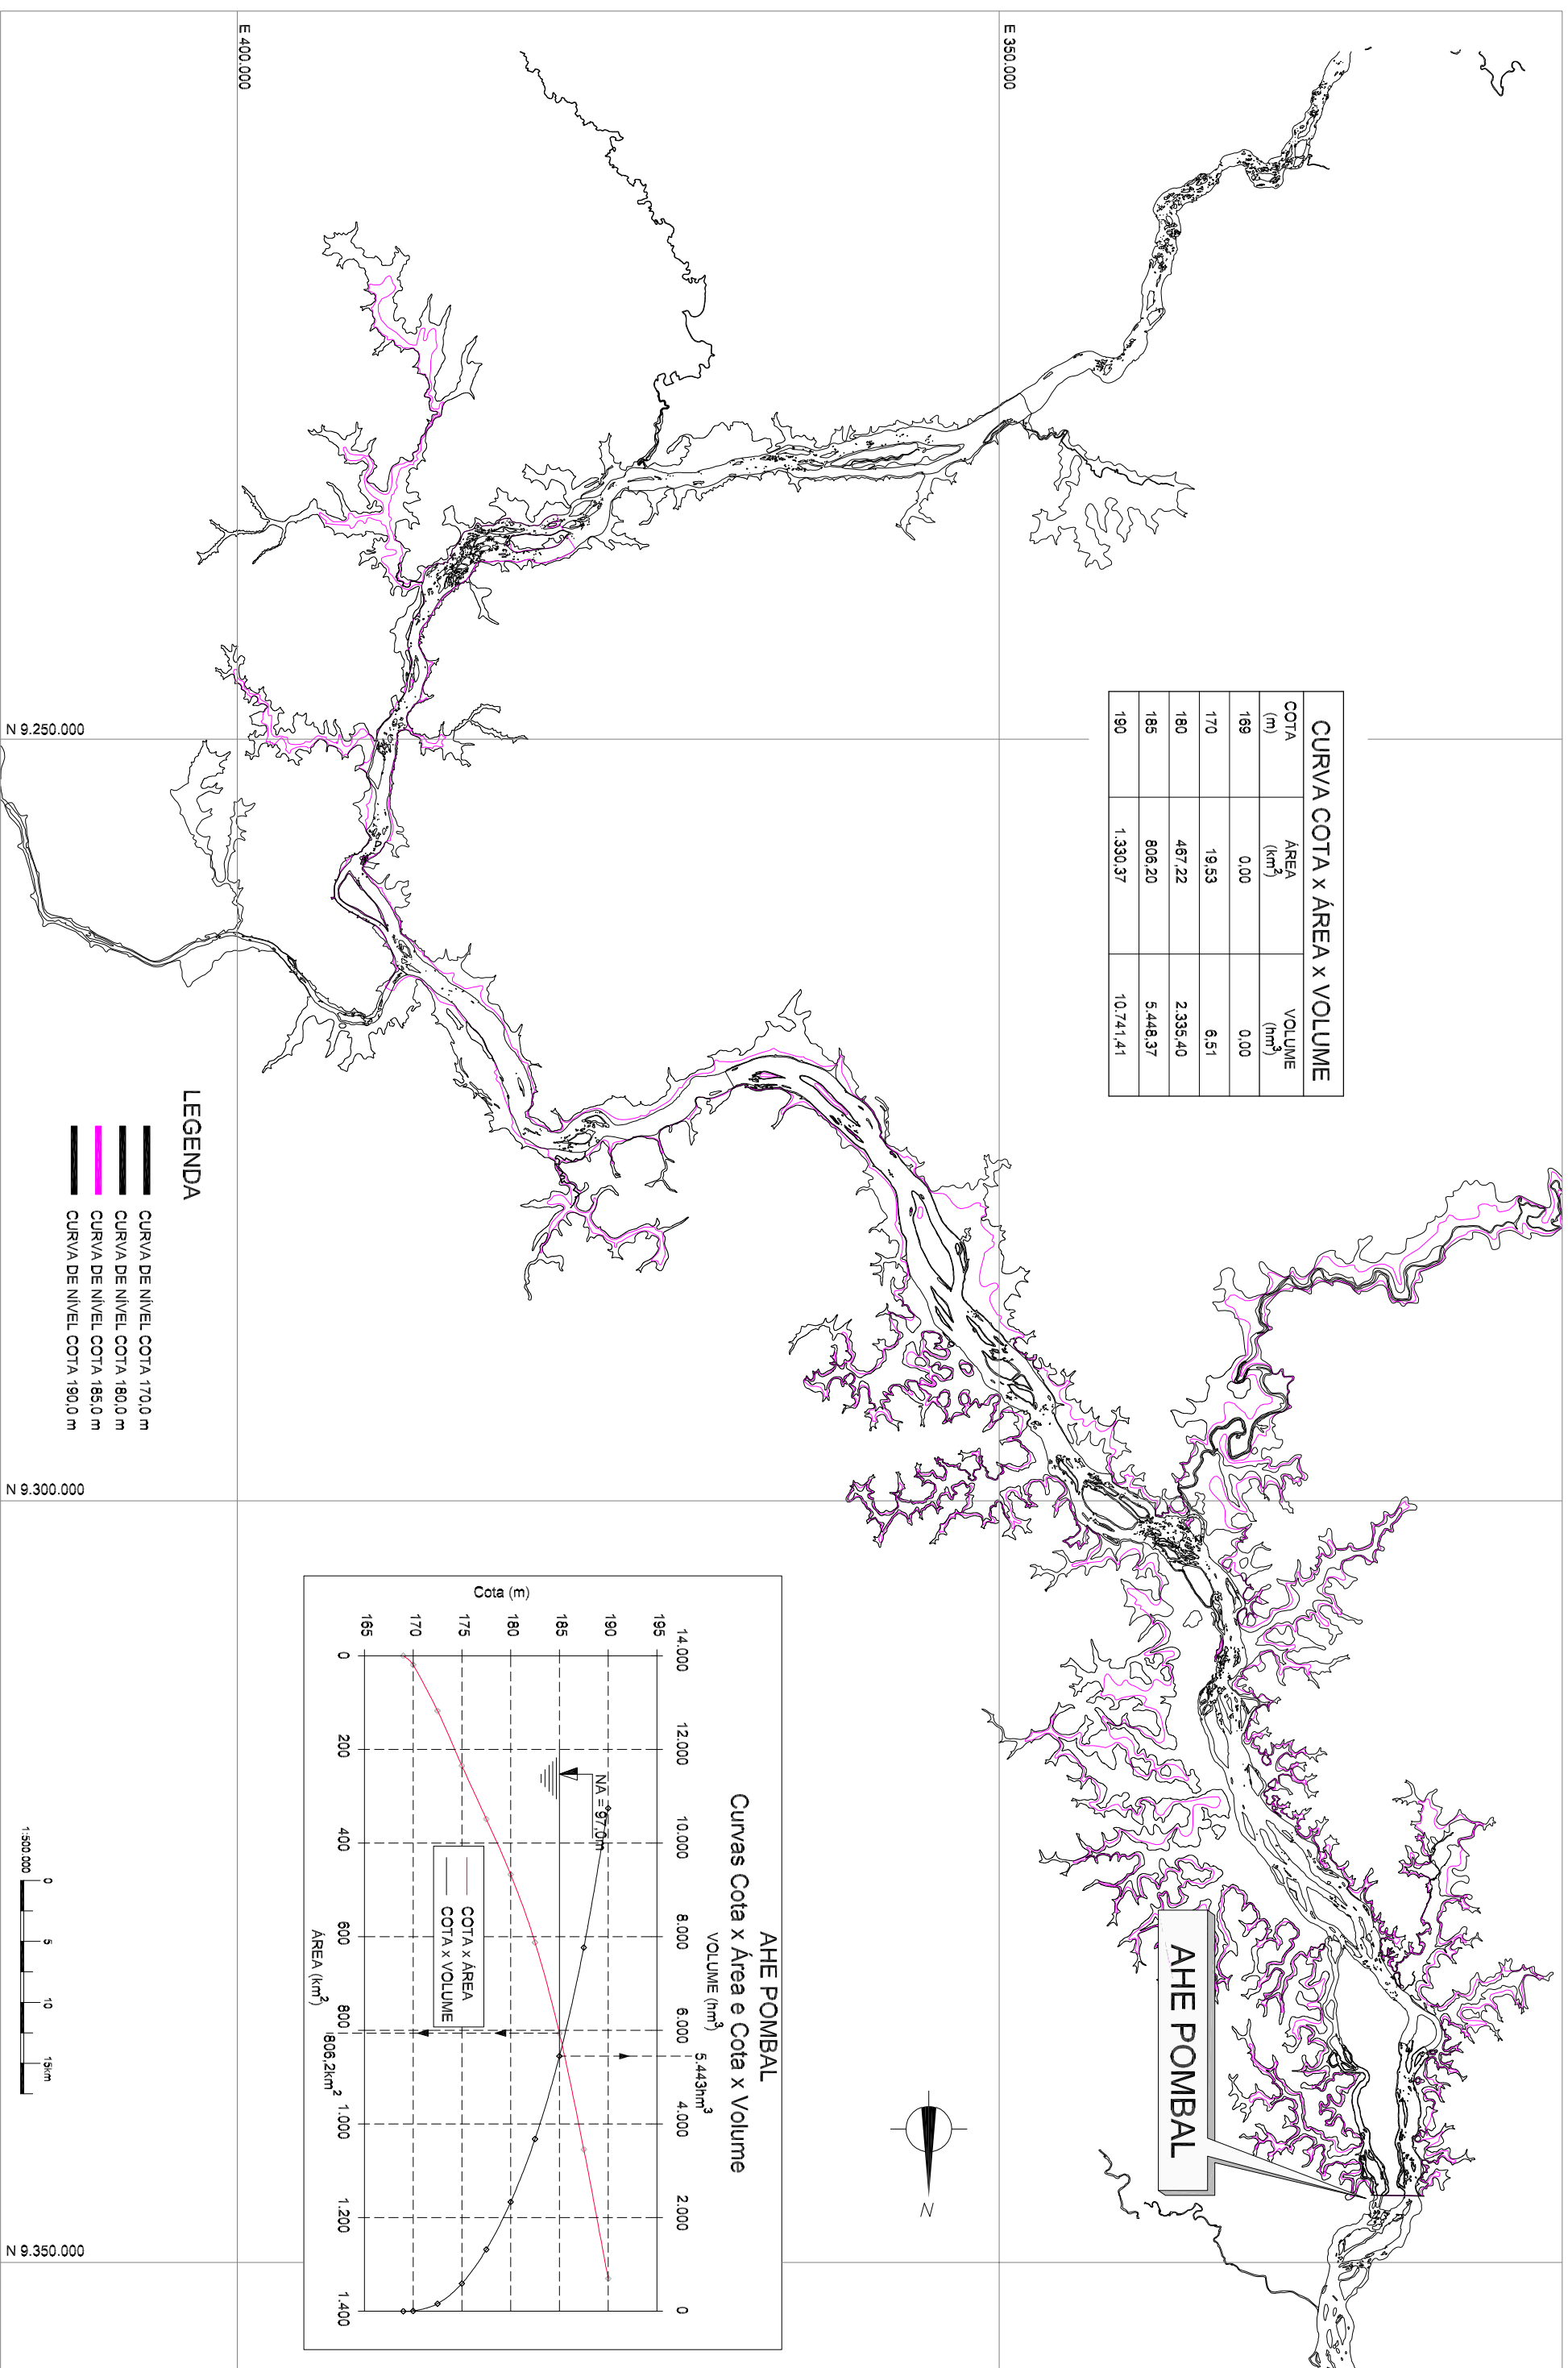

LEGENDA

- CURVA DE NÍVEL COTA 170,0 m
- CURVA DE NÍVEL COTA 180,0 m
- CURVA DE NÍVEL COTA 185,0 m
- CURVA DE NÍVEL COTA 190,0 m

CLIENTE

SUPERINTENDENTE

ATUALIZAÇÃO DO INVENTÁRIO HIDRELÉTRICO DA BACIA DO RIO XINGU

PROJETO

TÍTULO

AHE POMBAL

ELAB

LMR

VERIF

DI/CL

RTE

SPN

IN/CLIENTE

RESERVATÓRIO E CURVA COTAXÁREAXVOLUME PLANTA

DATA

26/10/07

CREA

26.894/D

IN/ENGENHEIRO

8892/00-34-DE-0007

ÁREA

CIVIL

0	26/10/07	EMISSÃO INICIAL	LMR	DI/CL	OBDS
REV.	DATA	NATUREZA DA REVISÃO	PROJ.	VERIF.	APROV.
REVISÕES					

REFERENCIA(S):

NOTA(S):