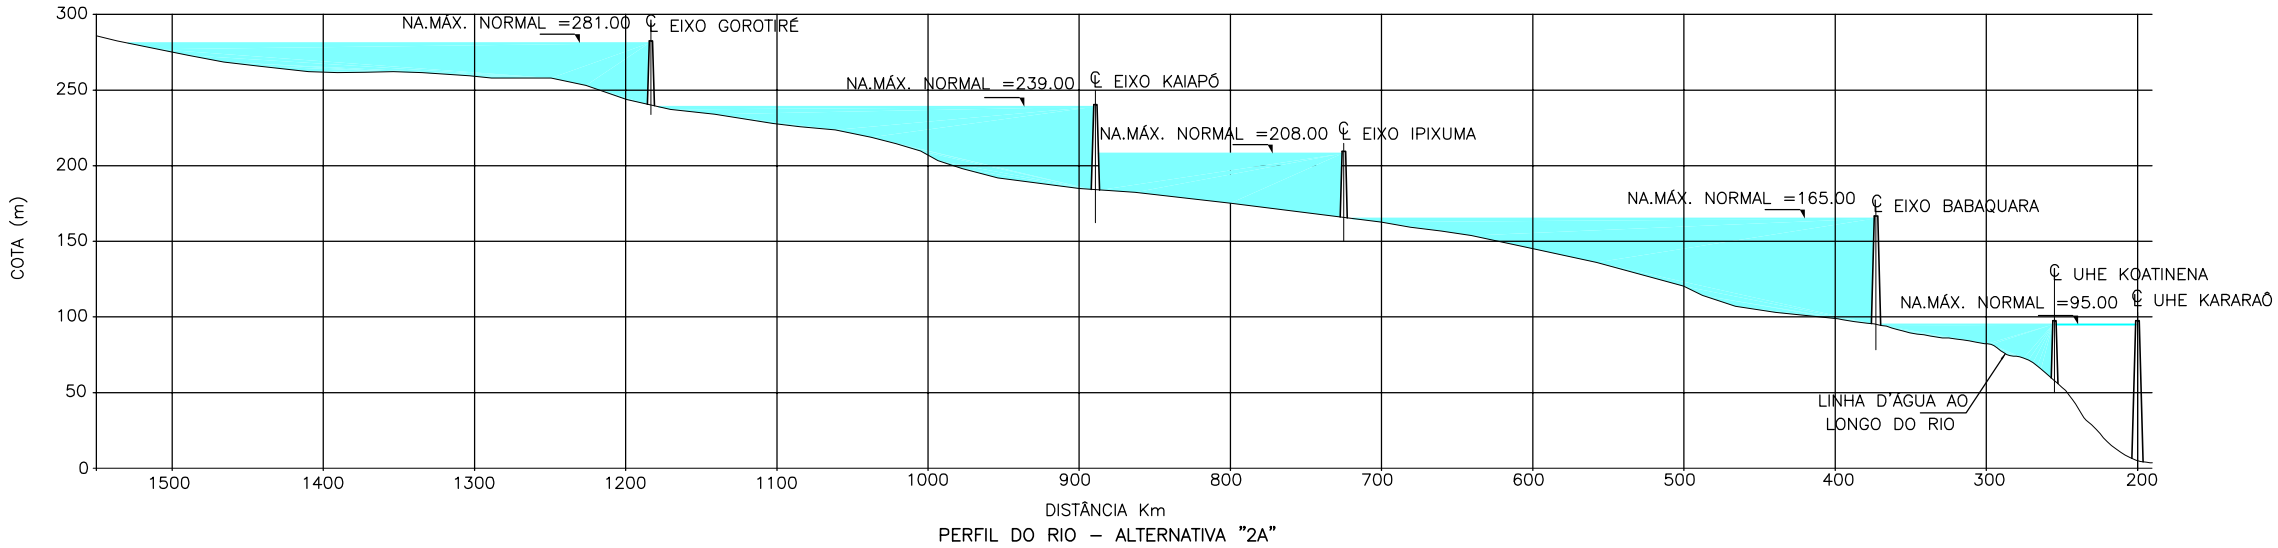

PERFIL DO RIO – ALTERNATIVA "2A"

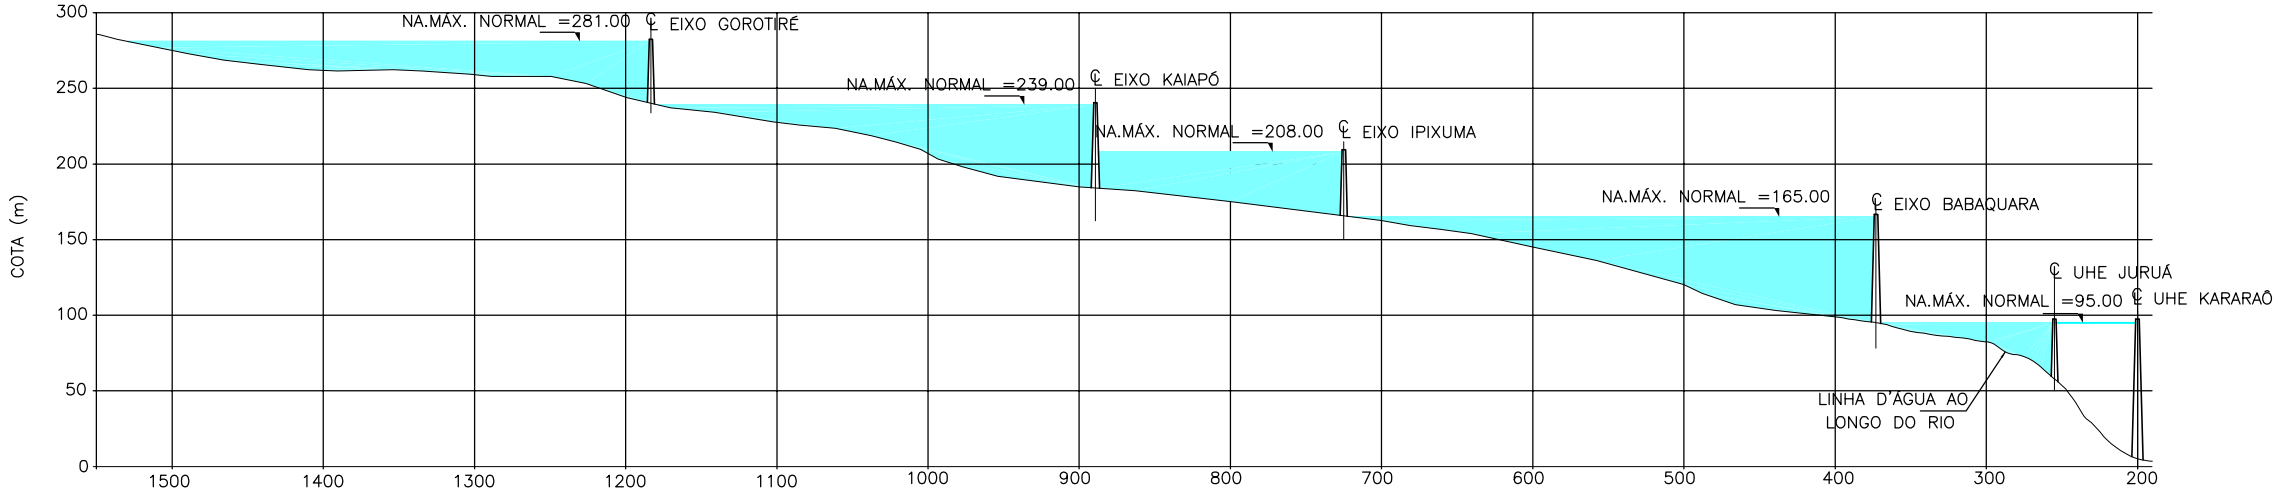

PERFIL DO RIO – ALTERNATIVA "2B"

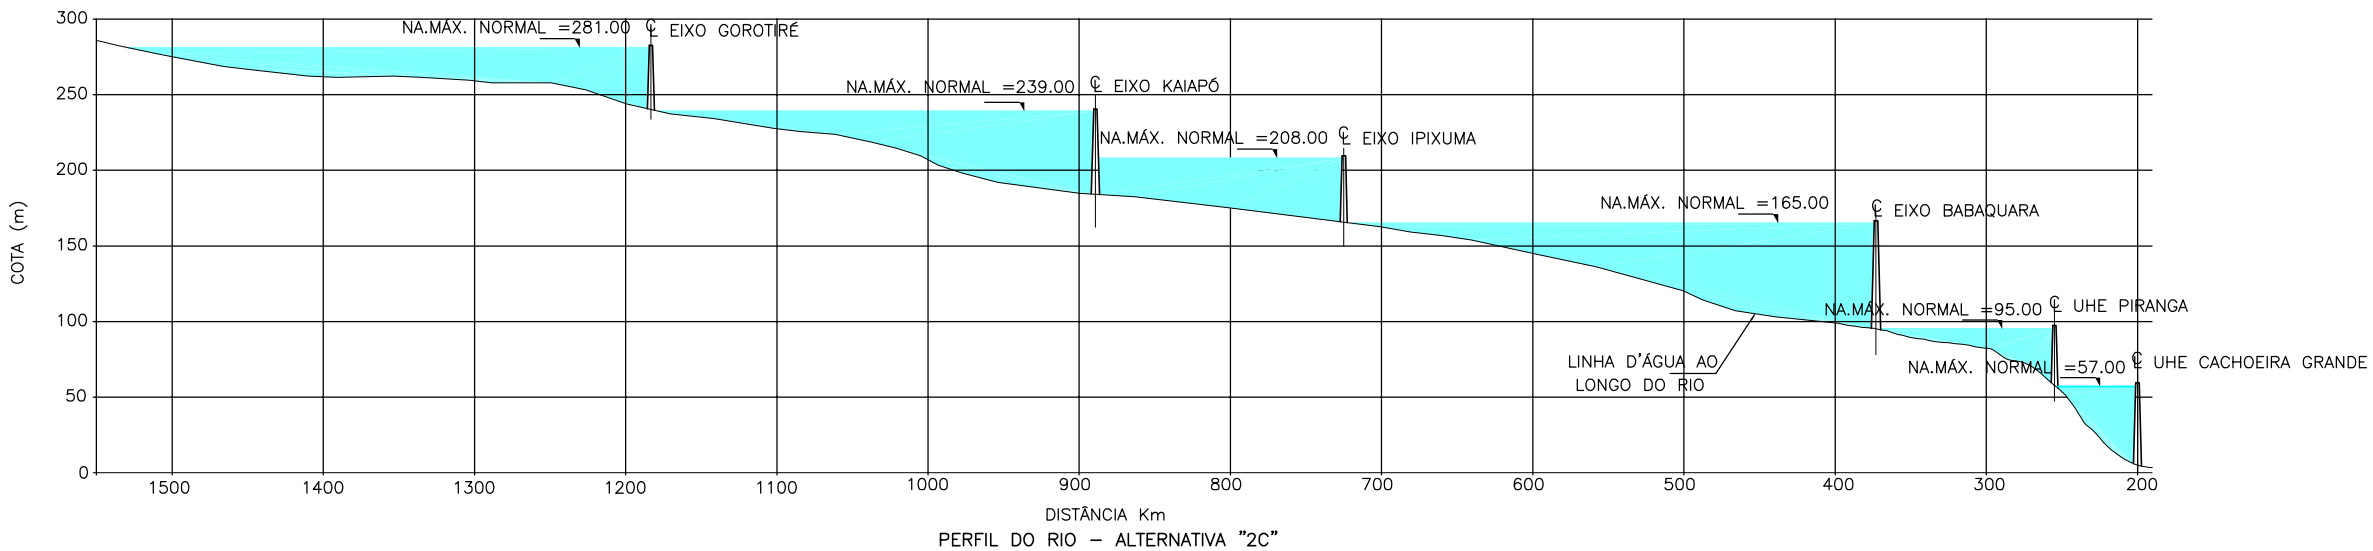

PERFIL DO RIO – ALTERNATIVA "2C"

REV.	DATA	NATUREZA DA REVISÃO	PROJ.	VERIF.	APROV.

REVISÕES

REFERÊNCIA(S):

NOTA(S):
1 - DOCUMENTO PRODUZIDO A PARTIR DOS DESENHOS IHX-15-2012 - INVENTÁRIO HIDRELÉTRICO DO RIO XINGU - ELN/CNEC - JAN/1990

CLIENTE: Eletrobrás · CAMARGO CORRÊA · ODEBRECHT

PROJETO: ENGEVIX · THEMAG · Intertechne

ELAB.:	VERIF.:	R.TEC.:
LMR	DKCL	SBN
APROV.:	DATA:	CREA:
OBoS	13/03/08	26.954/D

EMPREENDIMENTO: ATUALIZAÇÃO DO INVENTÁRIO HIDRELÉTRICO DA BACIA DO RIO XINGU

ÁREA: HIDRAULICA

TÍTULO: DIVISÃO DE QUEDA ALTERNATIVA SELECIONADA 2 PERFIS

ESCALA: 1:5.000

FOLHA: 1/1

Nº CLIENTE:

Nº ENGEVIX: 8892/00-3X-DE-0006

REVISÃO: 0